


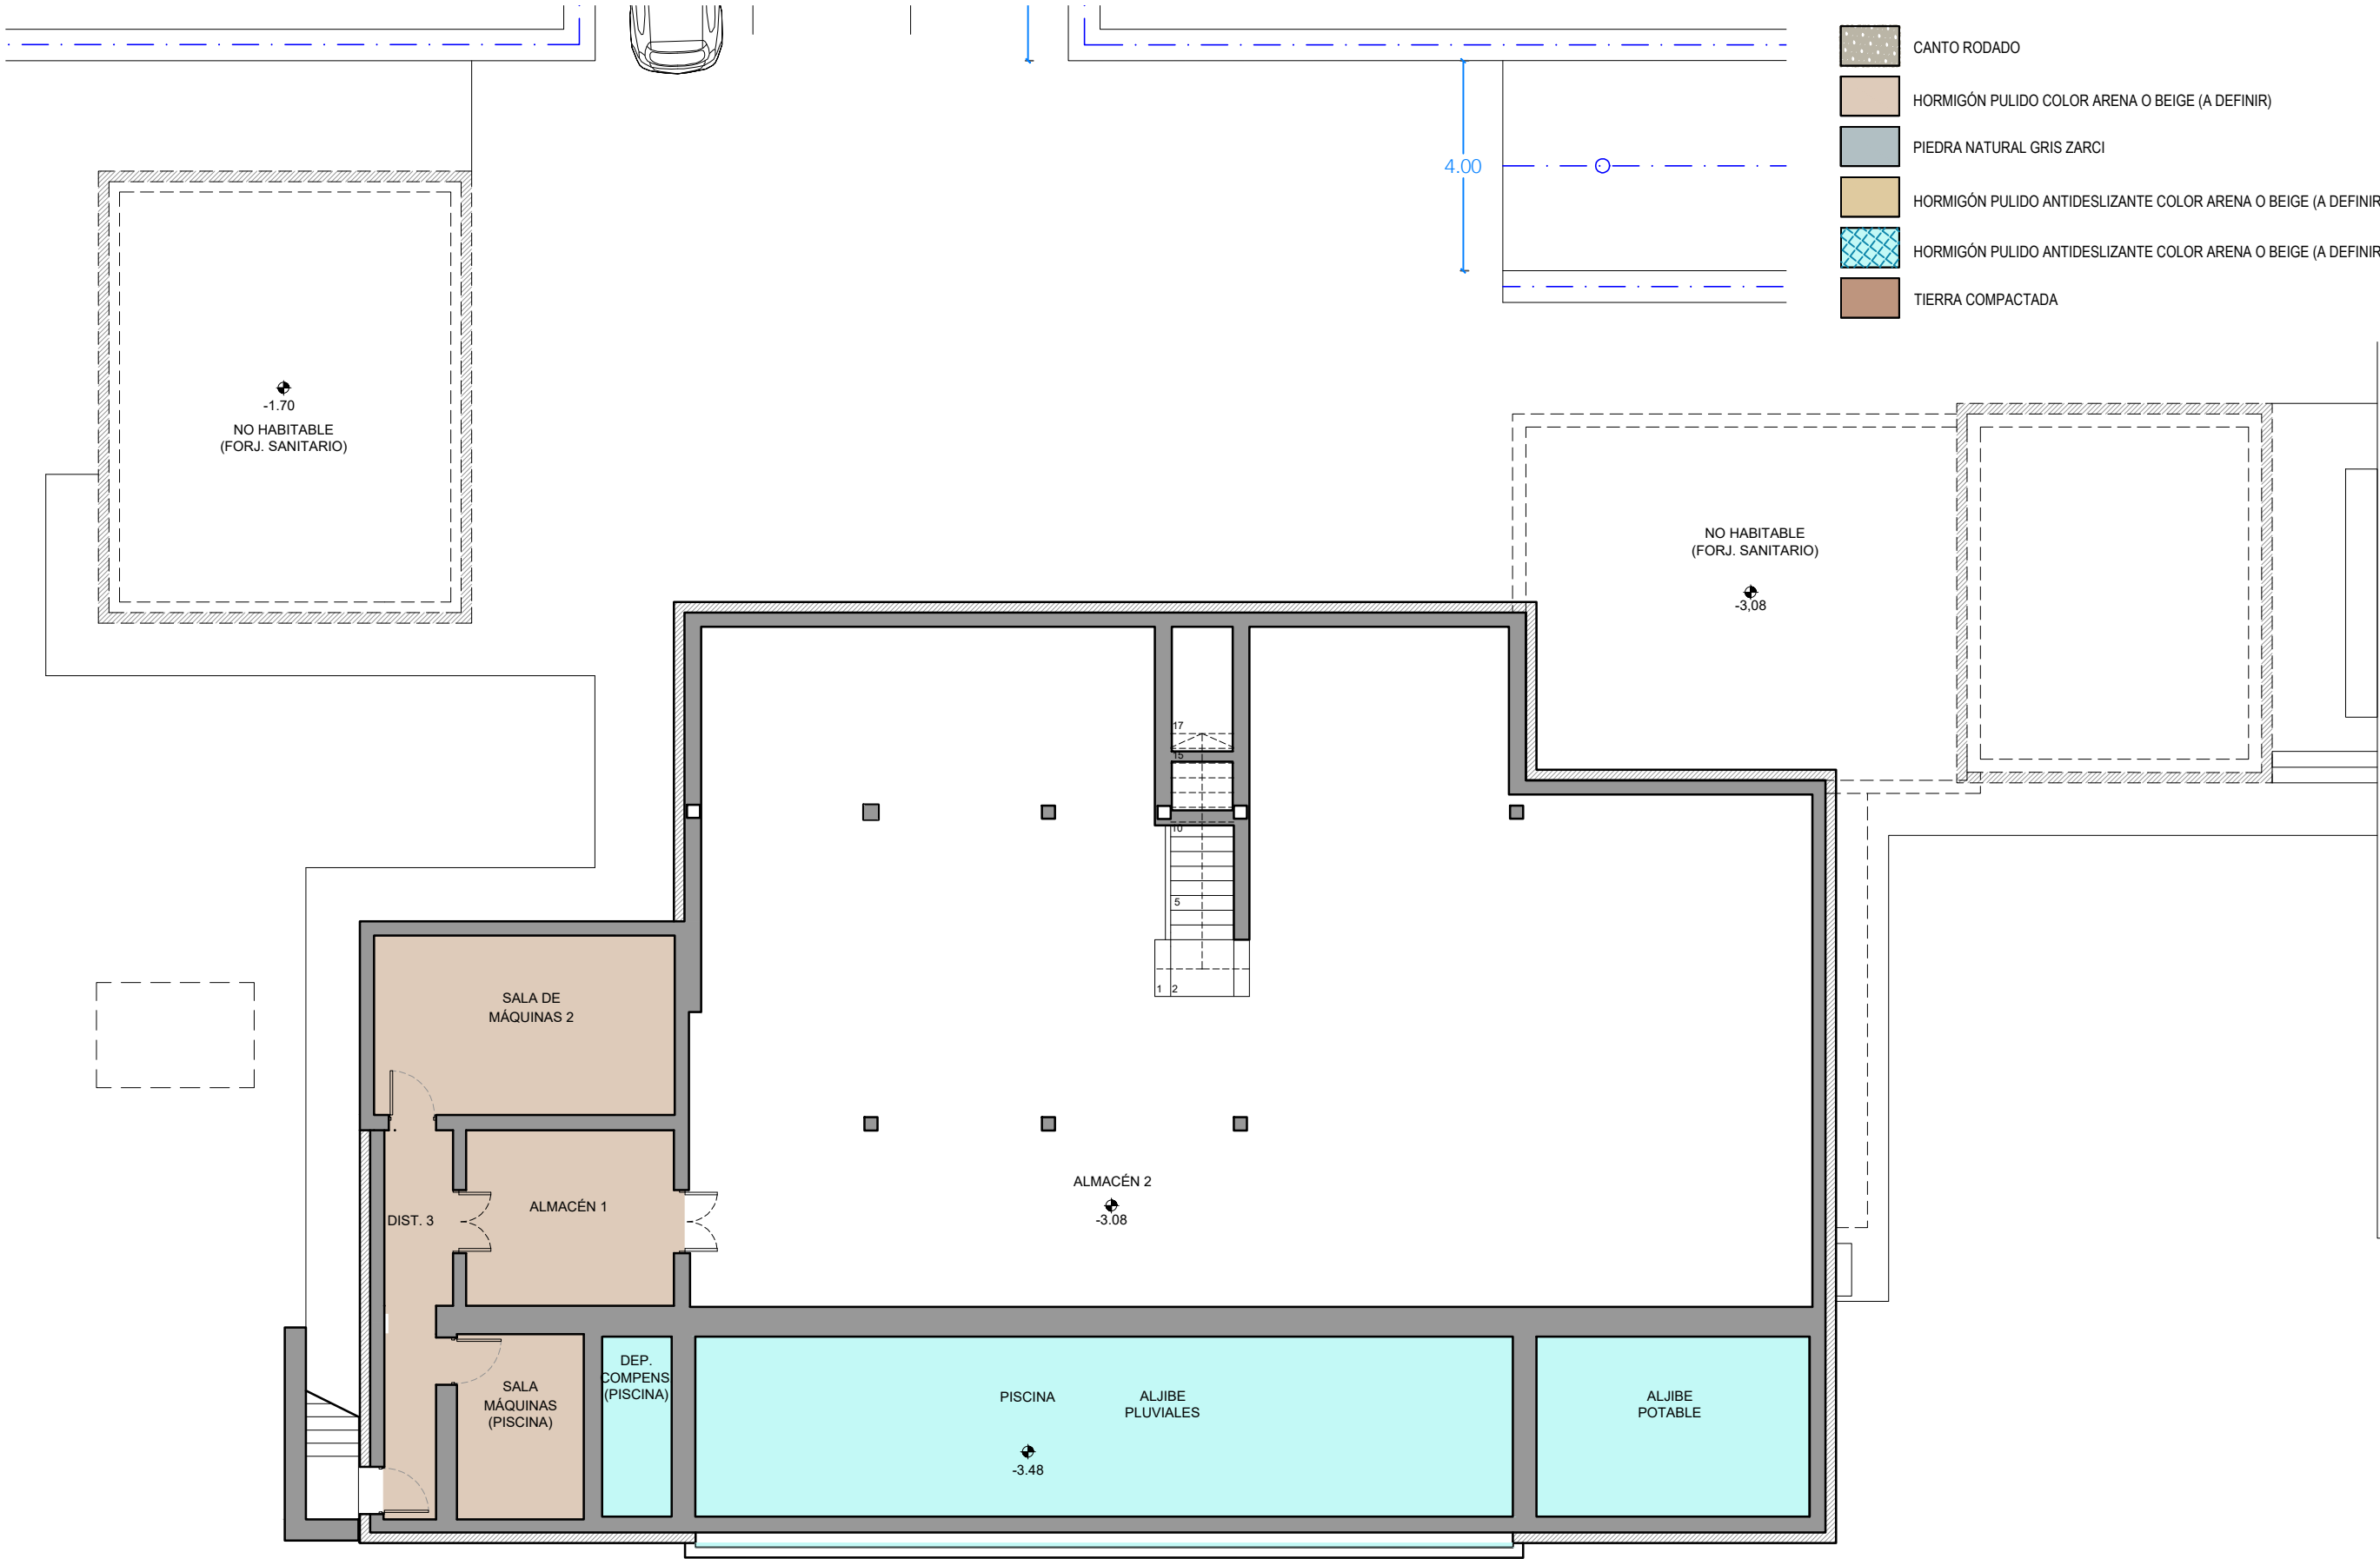


*TODAS LAS MEDIDAS SERAN VERIFICADAS EN OBRA

Proyecto: PROYECTO MODIFICADO DE BÁSICO Y PROYECTO DE EJECUCIÓN DE VIVIENDA UNIFAMILIAR AISLADA Y PISCINA	Plano: SÓTANO I PAVIMENTOS			OBRA
	Escala: 1/125	Nº Proyecto: 575	Fecha: 03-jul.-2024	
Emplazamiento: POLÍGONO 10, PARCELA 768, RAFAL AIXAT, MONTUJRI (ILLES BALEARS)	Propietario / Promotor: ATLAS REAL ESTATES MALLORCA SL		Arquitecto colegiado Nº 489255	PAV-01
			GERARD BASTIDAS CALDENTEY	

La documentación técnica-gráfica objeto del presente trabajo constituye creación protegida por el texto refundido de la Ley de Propiedad Intelectual. Queda expresamente prohibida la reproducción,divulgación pública y transformación de la obra protegida sin expreso consentimiento de Bastidas Architects S.L.



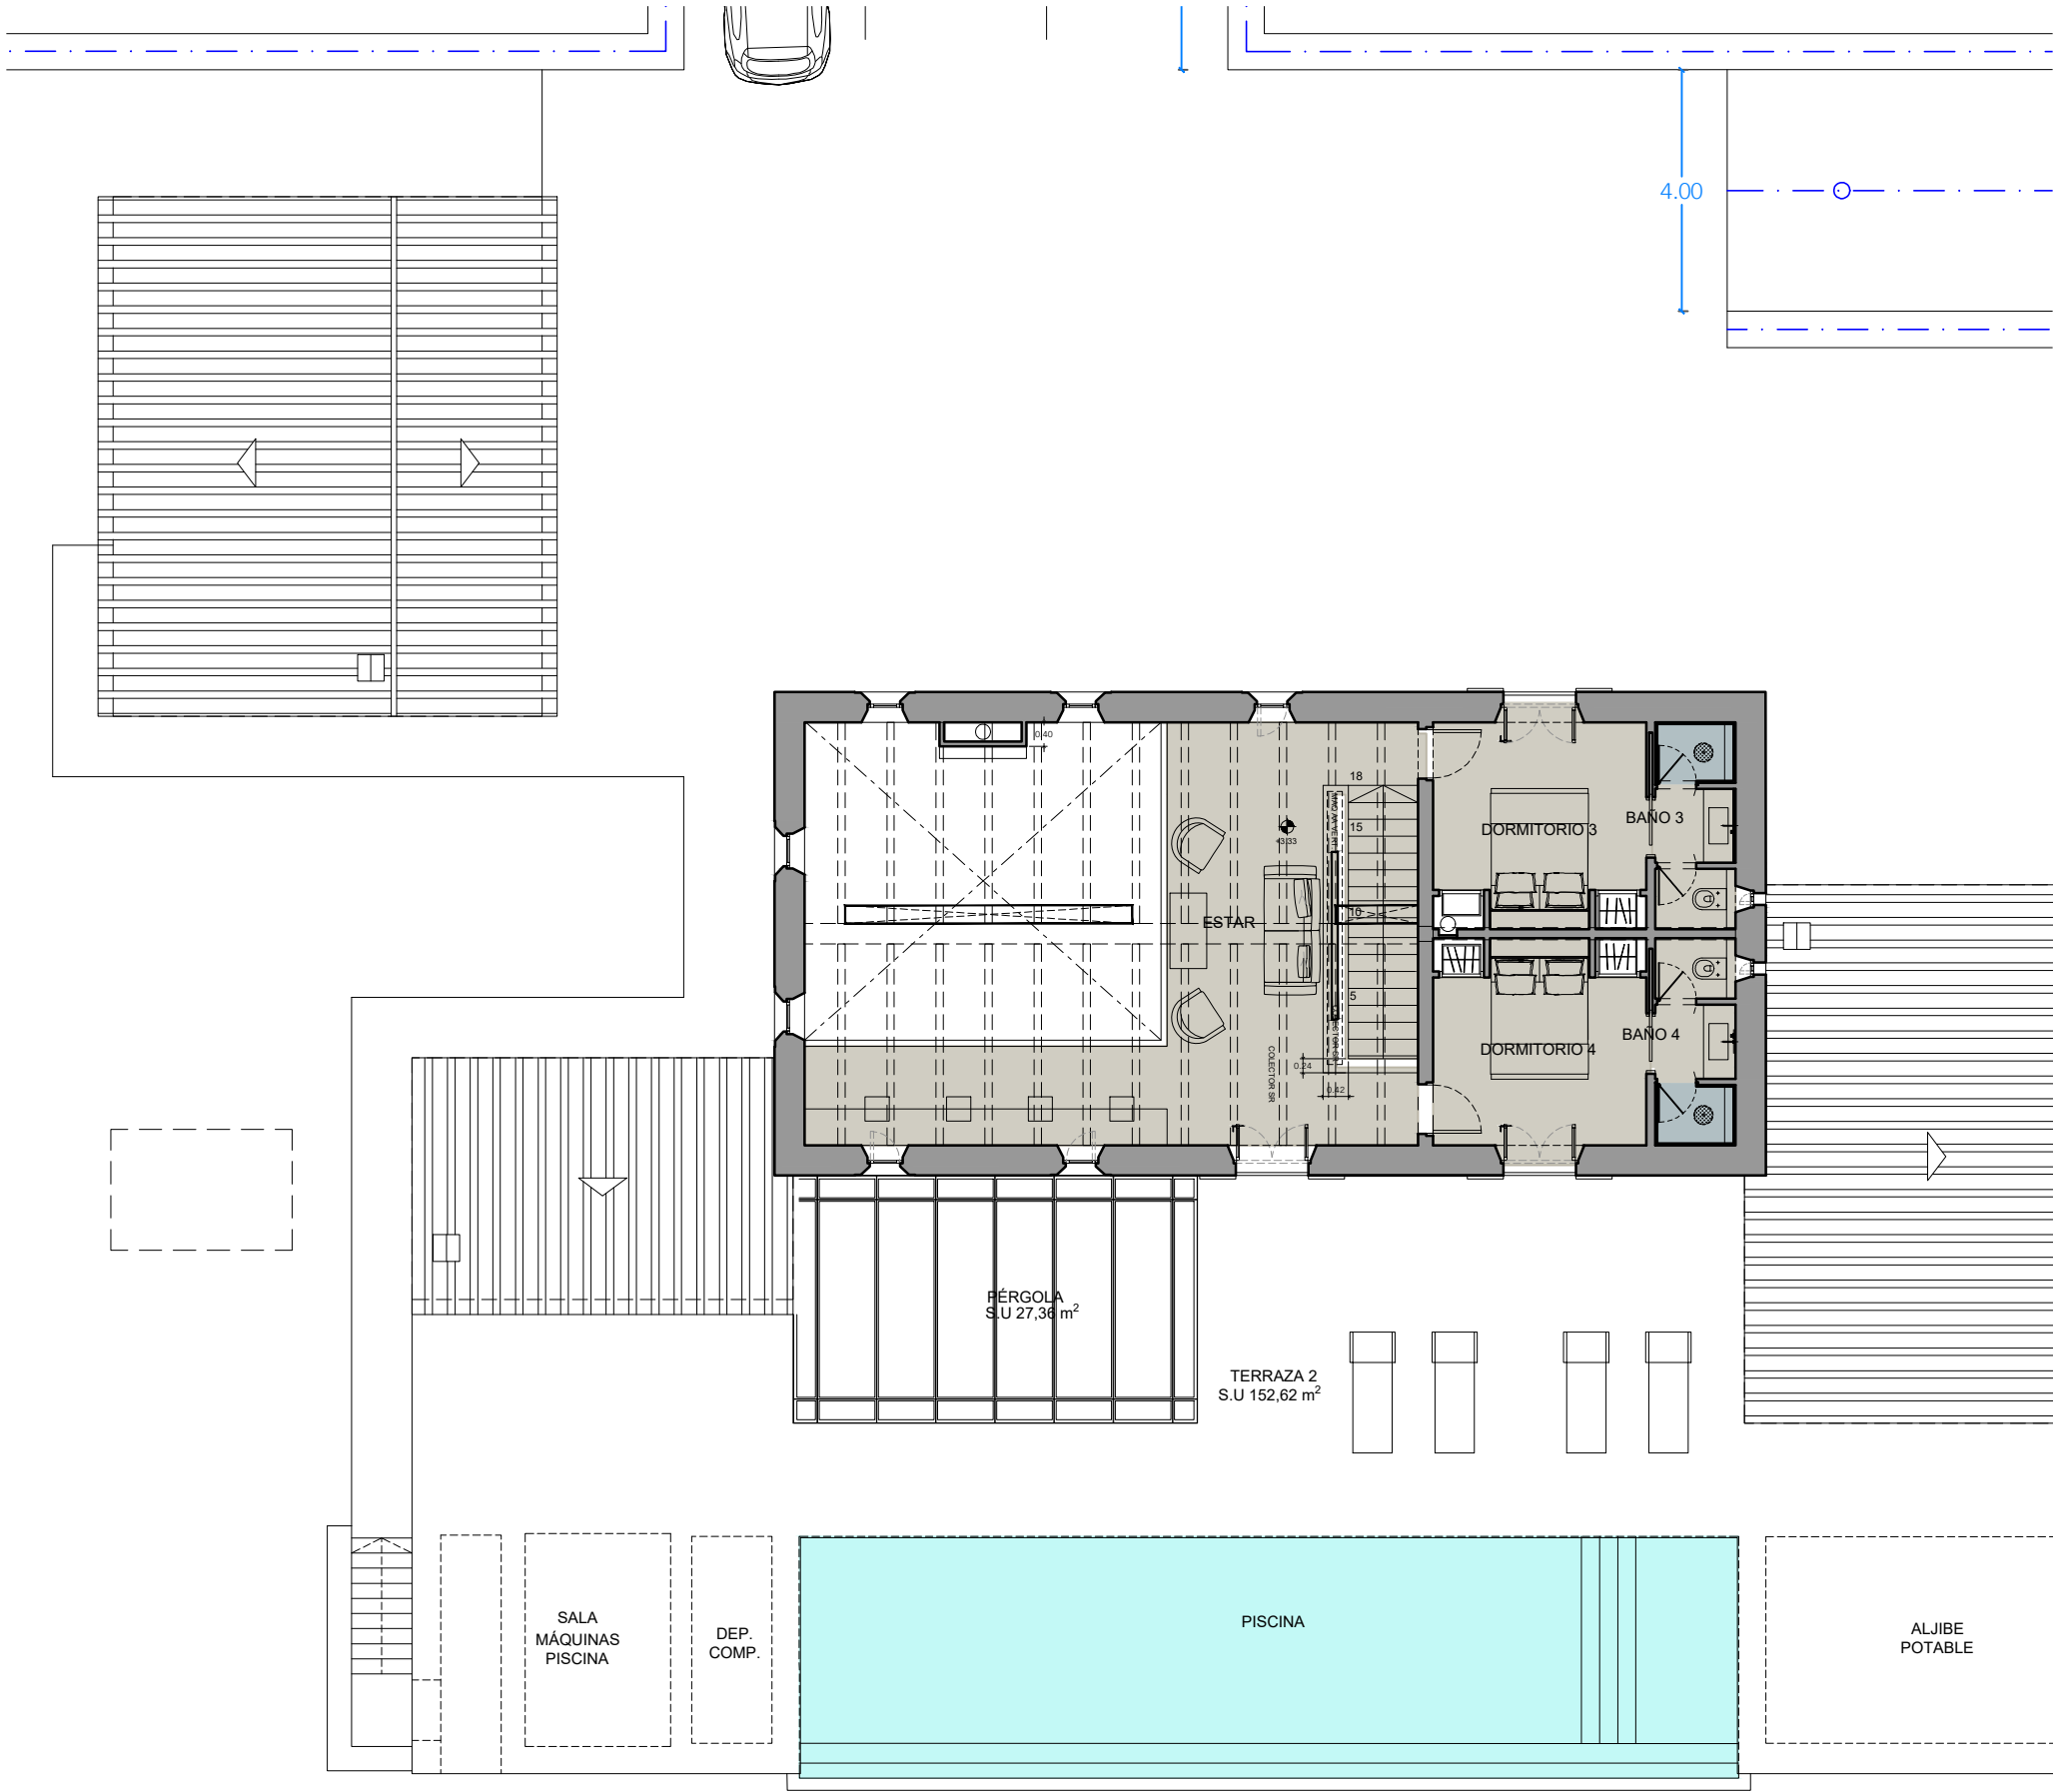

LEYENDA PAVIMENTOS


- CANTO RODADO
- HORMIGÓN PULIDO COLOR ARENA O BEIGE (A DEFINIR)
- PIEDRA NATURAL GRIS ZARCI
- HORMIGÓN PULIDO ANTIDESLIZANTE COLOR ARENA O BEIGE (A DEFINIR)
- HORMIGÓN PULIDO ANTIDESLIZANTE COLOR ARENA O BEIGE (A DEFINIR)
- TIERRA COMPACTADA

*TODAS LAS MEDIDAS SERAN VERIFICADAS EN OBRA

Proyecto: PROYECTO MODIFICADO DE BÁSICO Y PROYECTO DE EJECUCIÓN DE VIVIENDA UNIFAMILIAR AISLADA Y PISCINA	Plano: PLANTA PISO I PAVIMENTOS	OBRA	
	Escala: 1/125	Nº Proyecto: 575	Fecha: 03-jul.-2024
	PAV-03		
Emplazamiento: POLÍGONO 10, PARCELA 768, RAFAL AIXAT, MONTUIRI (ILLES BALEARS)	Propietario / Promotor: ATLAS REAL ESTATES MALLORCA SL	Arquitecto colegiado Nº 489255 GERARD BASTIDAS CALDENTEY	

La documentación técnica-gráfica objeto del presente trabajo constituye creación protegida por el texto refundido de la Ley de Propiedad Intelectual. Queda expresamente prohibida la reproducción, divulgación pública y transformación de la obra protegida sin expreso consentimiento de Bastidas Architects S.L.



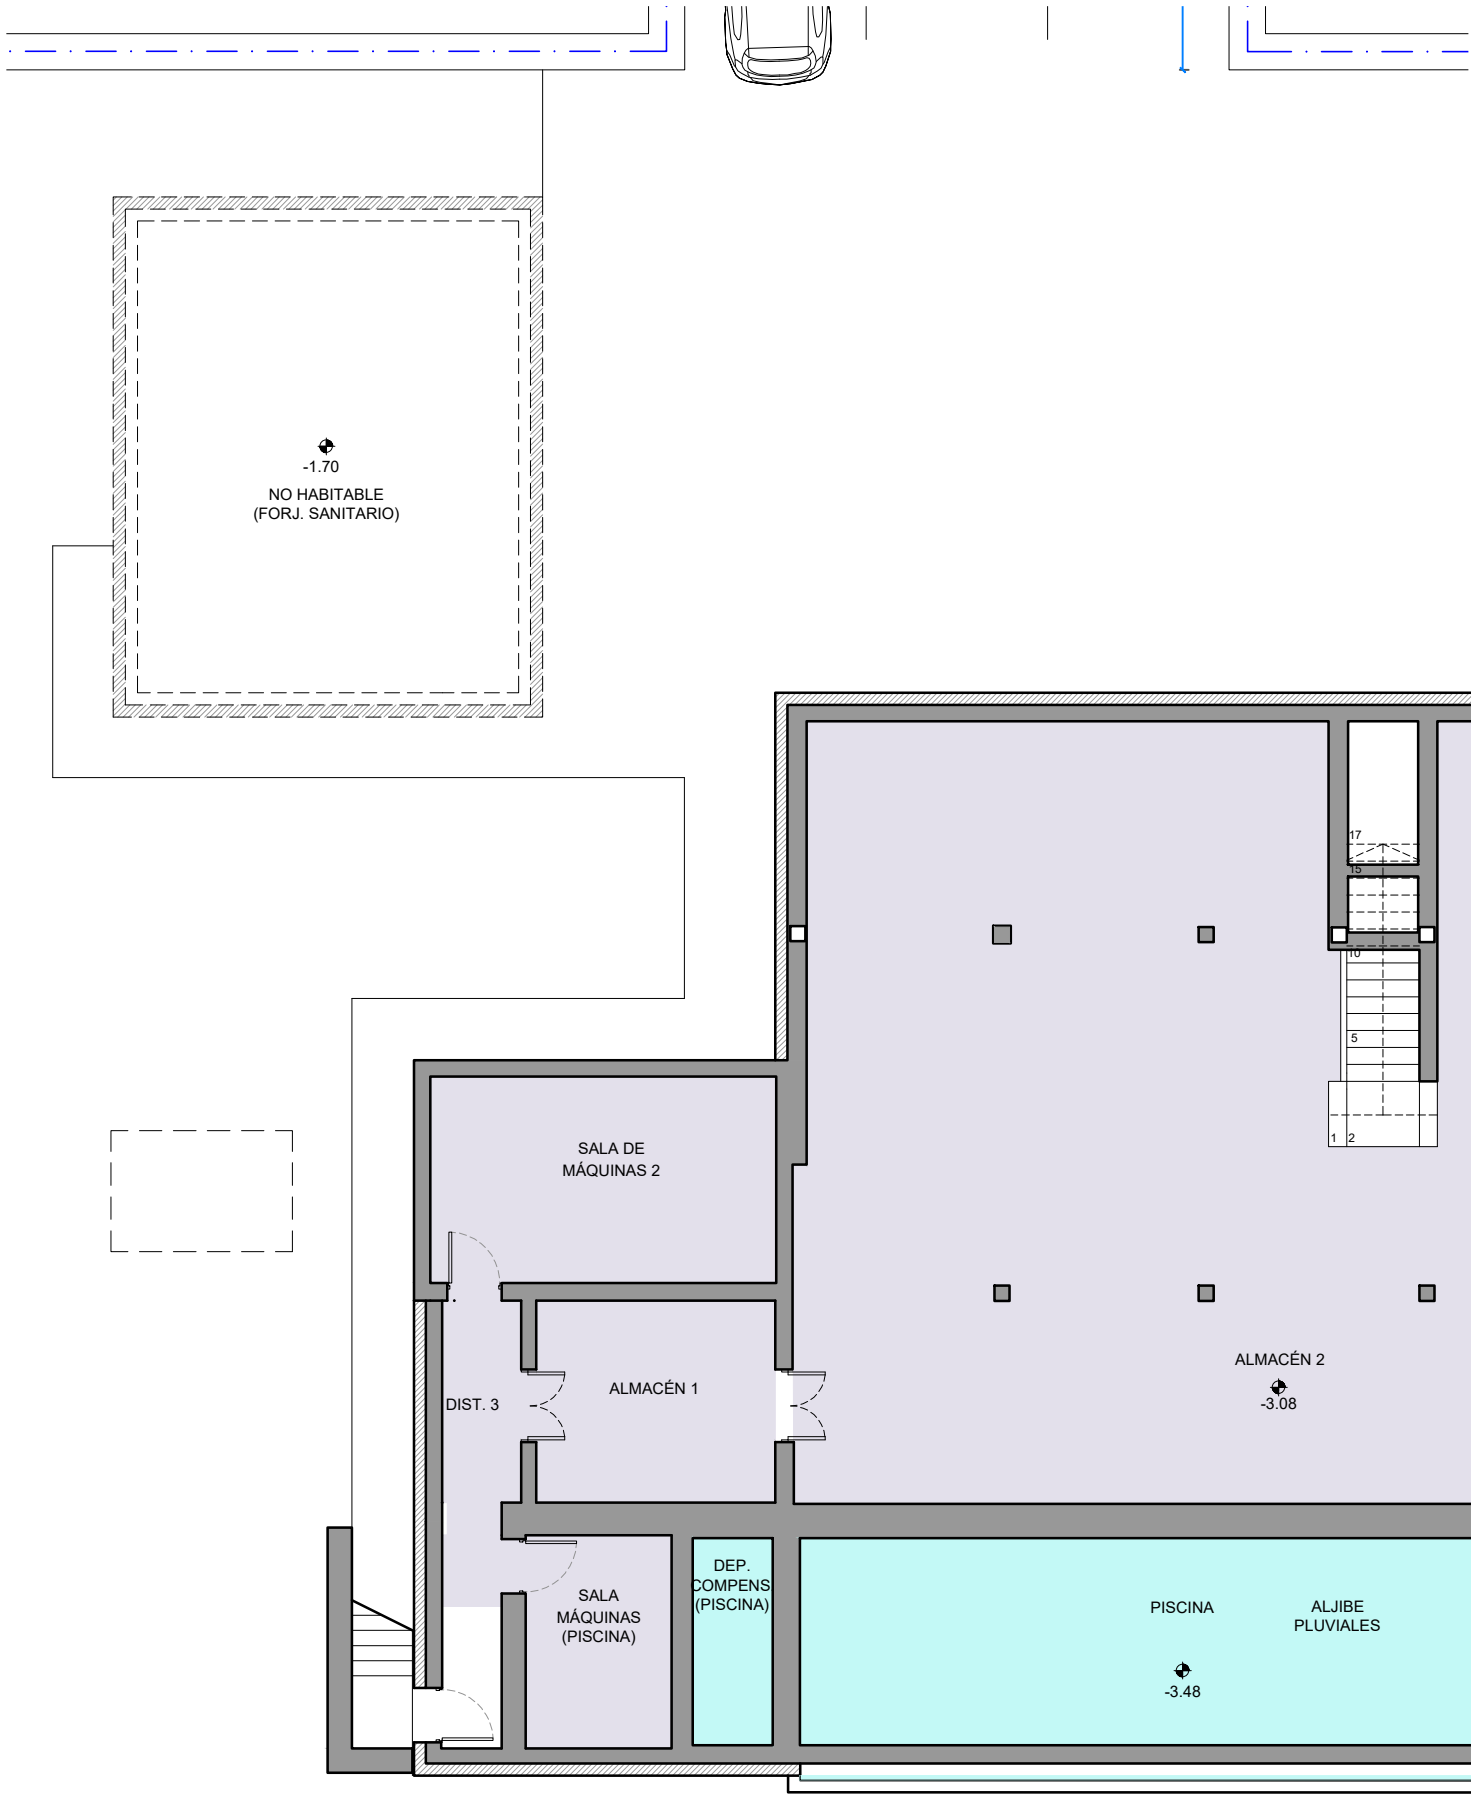

LEYENDA TECHOS

- VIGAS DE MADERA ESTRUCTURALES
- VIGAS FALSAS DE MADERA
- FALSO TECHO
- ESTRUCTURA METÁLICA TIPO "T"
BAMBÚ+POLICARBONATO+BAMBÚ
- BÓVEDA DE CAÑON
- YESO MAS PINTURA


- Revestimiento paredes:
- Mortero de cal fino, con textura (color a definir según muestras)
- Revestimiento techos: color a definir según muestras
- Placa de pladur con acabado Q4 (FT planos y bóvedas)
 - Perilla y pintura al agua
- Carpintería de madera en techos: color a definir según muestras

*TODAS LAS MEDIDAS SERAN VERIFICADAS EN OBRA

Proyecto: PROYECTO MODIFICADO DE BÁSICO Y PROYECTO DE EJECUCIÓN DE VIVIENDA UNIFAMILIAR AISLADA Y PISCINA	Plano: SÓTANO I TECHOS	OBRA	
	Escala: 1/125	Nº Proyecto: 575	Fecha: 03-jul.-2024
Emplazamiento: POLÍGONO 10, PARCELA 768, RAFAL AIXAT, MONTUJRI (ILLES BALEARS)	Propietario / Promotor: ATLAS REAL ESTATES MALLORCA SL	Arquitecto colegiado Nº 489255 GERARD BASTIDAS CALDENTEY	T-01

La documentación técnica-gráfica objeto del presente trabajo constituye creación protegida por el texto refundido de la Ley de Propiedad Intelectual. Queda expresamente prohibida la reproducción,divulgación pública y transformación de la obra protegida sin expreso consentimiento de Bastidas Architects S.L.



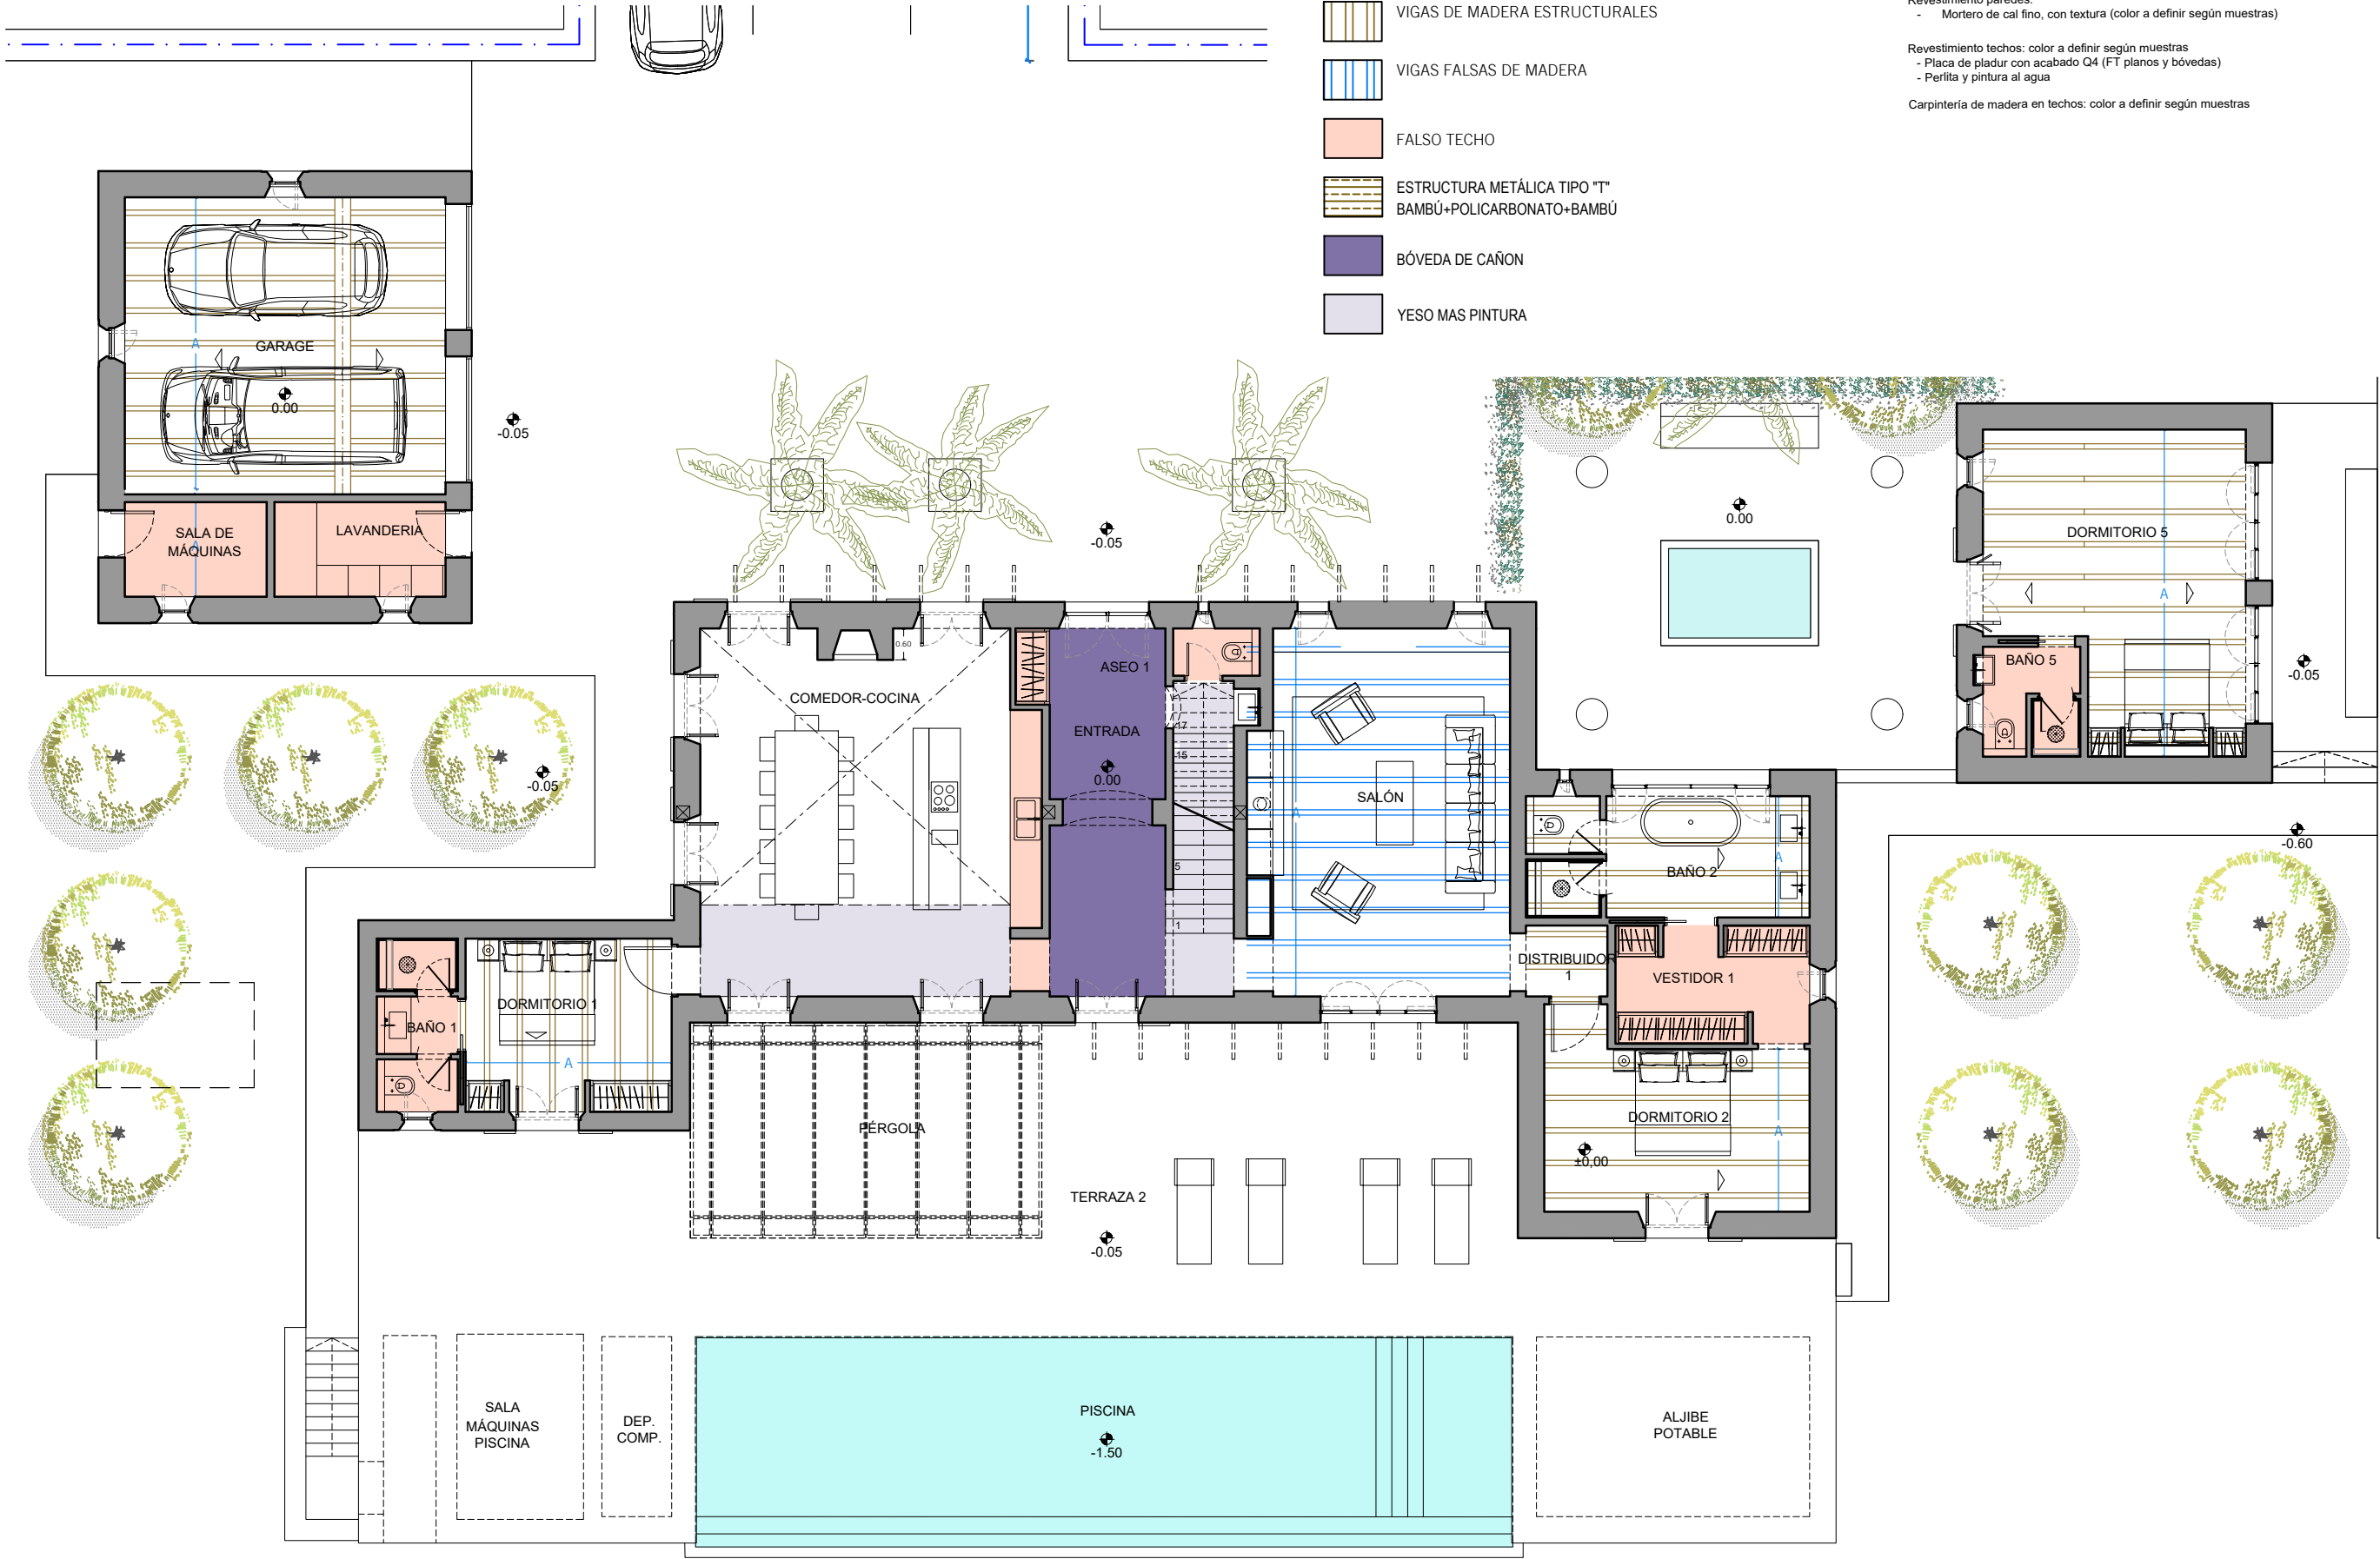

LEYENDA TECHOS

- VIGAS DE MADERA ESTRUCTURALES
- VIGAS FALSAS DE MADERA
- FALSO TECHO
- ESTRUCTURA METÁLICA TIPO "T" BAMBÚ+POLICARBONATO+BAMBÚ
- BÓVEDA DE CAÑON
- YESO MAS PINTURA

Revestimiento paredes:
- Mortero de cal fino, con textura (color a definir según muestras)

Revestimiento techos: color a definir según muestras
- Placa de pladur con acabado Q4 (FT planos y bóvedas)
- Perilla y pintura al agua


Carpintería de madera en techos: color a definir según muestras

*TODAS LAS MEDIDAS SERAN VERIFICADAS EN OBRA

Proyecto: PROYECTO MODIFICADO DE BÁSICO Y PROYECTO DE EJECUCIÓN DE VIVIENDA UNIFAMILIAR AISLADA Y PISCINA	Plano: PLANTA BAJA I TECHOS	OBRA	
	Escala: 1/125	Nº Proyecto: 575	Fecha: 03-jul.-2024
Emplazamiento: POLÍGONO 10, PARCELA 768, RAFAL AIXAT, MONTUJRI (ILLES BALEARS)	Propietario / Promotor: ATLAS REAL ESTATES MALLORCA SL		Arquitecto colegiado Nº 489255 GERARD BASTIDAS CALDENTEY
			T-02

La documentación técnica-gráfica objeto del presente trabajo constituye creación protegida por el texto refundido de la Ley de Propiedad Intelectual. Queda expresamente prohibida la reproducción,divulgación pública y transformación de la obra protegida sin expreso consentimiento de Bastidas Architects S.L.




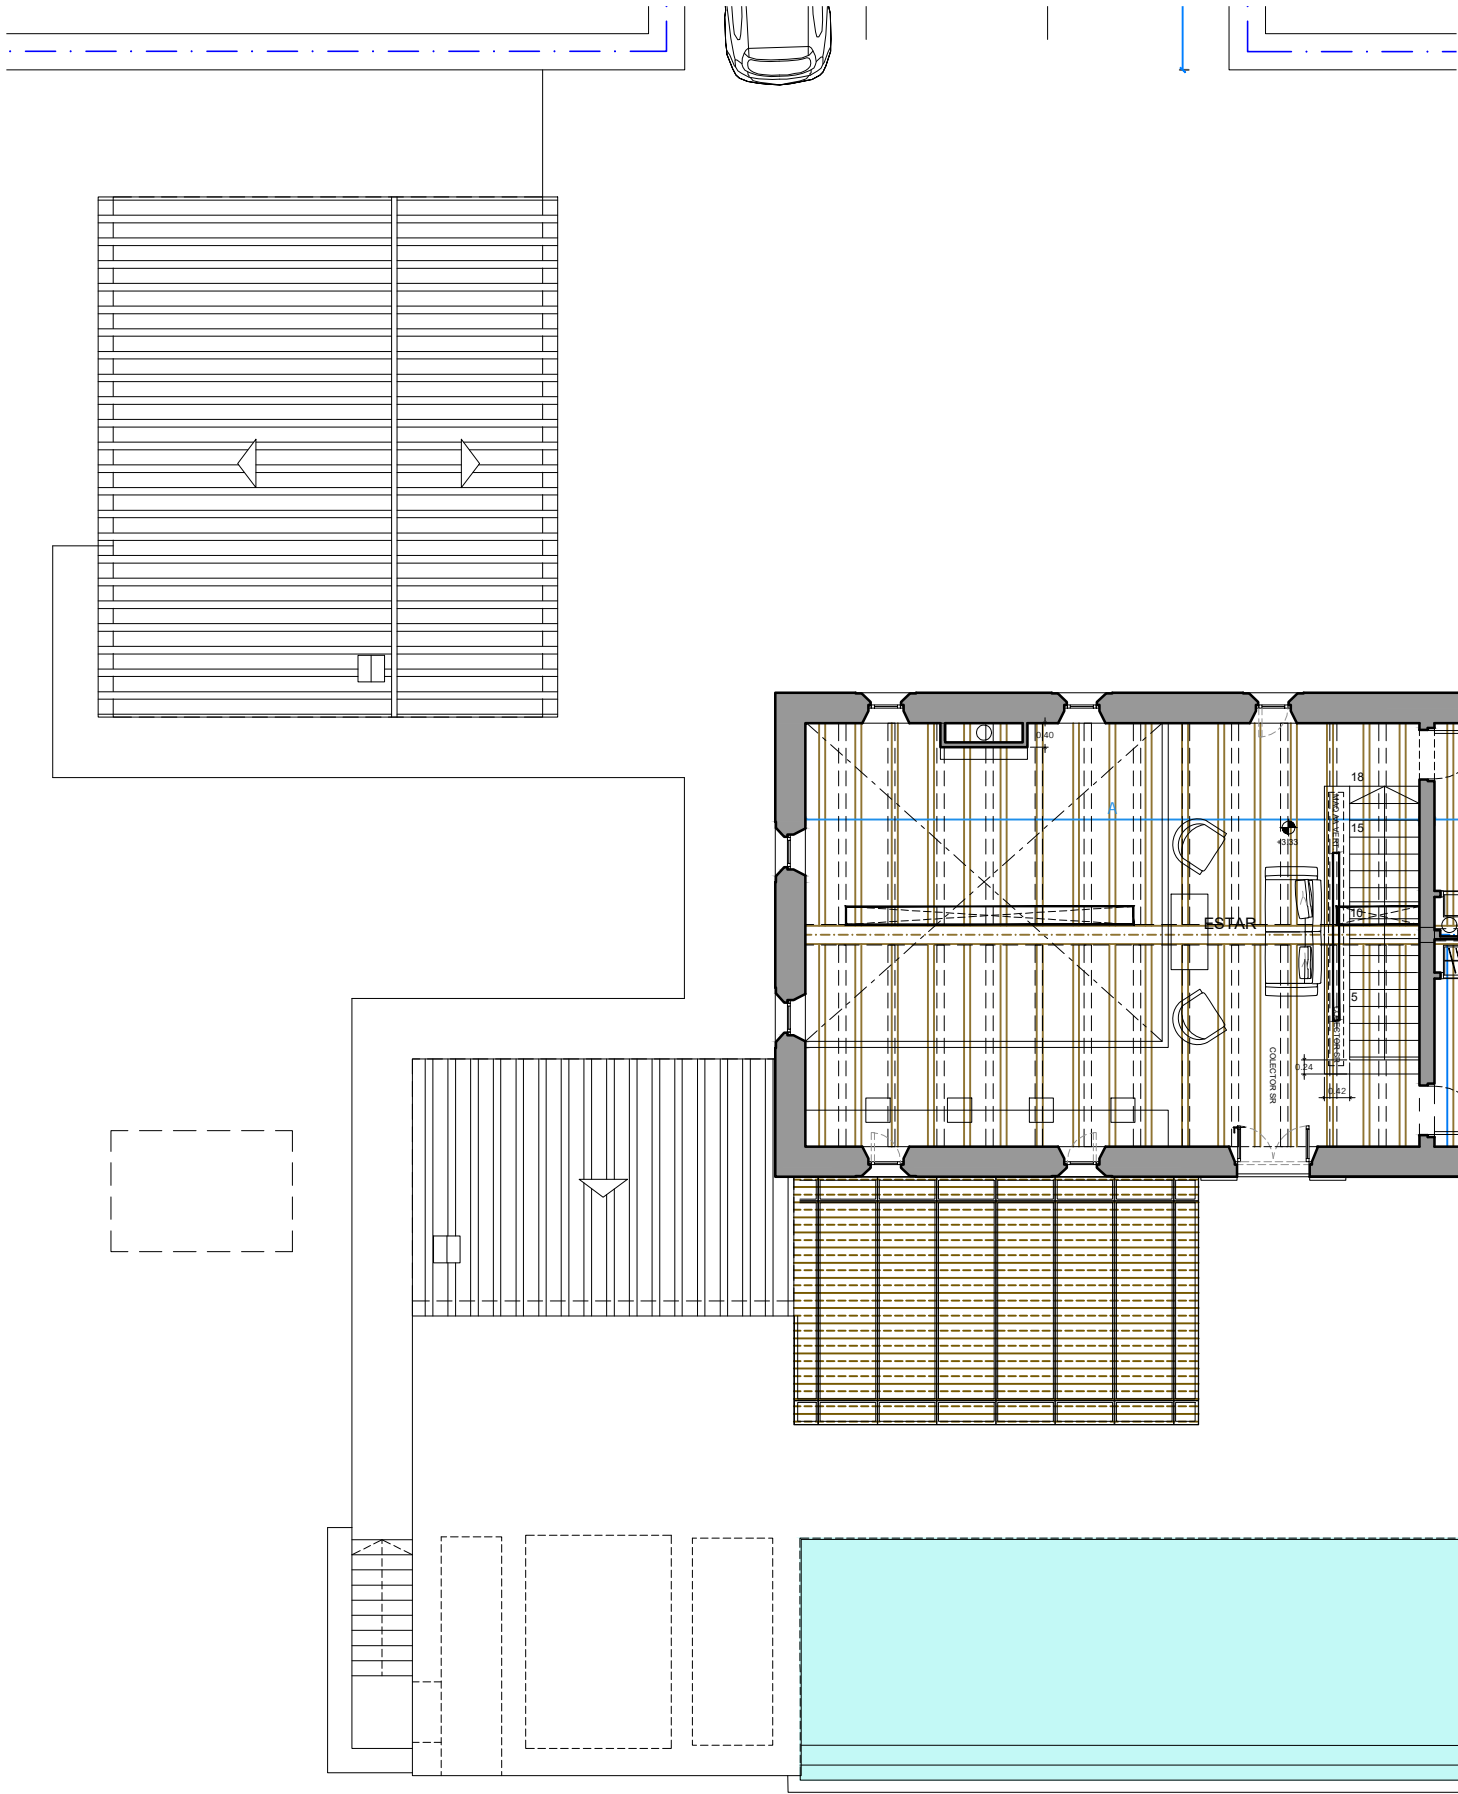

LEYENDA TECHOS

- VIGAS DE MADERA ESTRUCTURALES
- VIGAS FALSAS DE MADERA
- FALSO TECHO
- ESTRUCTURA METÁLICA TIPO "T"
BAMBÚ+POLICARBONATO+BAMBÚ
- BÓVEDA DE CAÑON
- YESO MAS PINTURA

- Revestimiento paredes:
- Mortero de cal fino, con textura (color a definir según muestras)
- Revestimiento techos: color a definir según muestras
- Placa de pladur con acabado Q4 (FT planos y bóvedas)
 - Perfila y pintura al agua
- Carpintería de madera en techos: color a definir según muestras

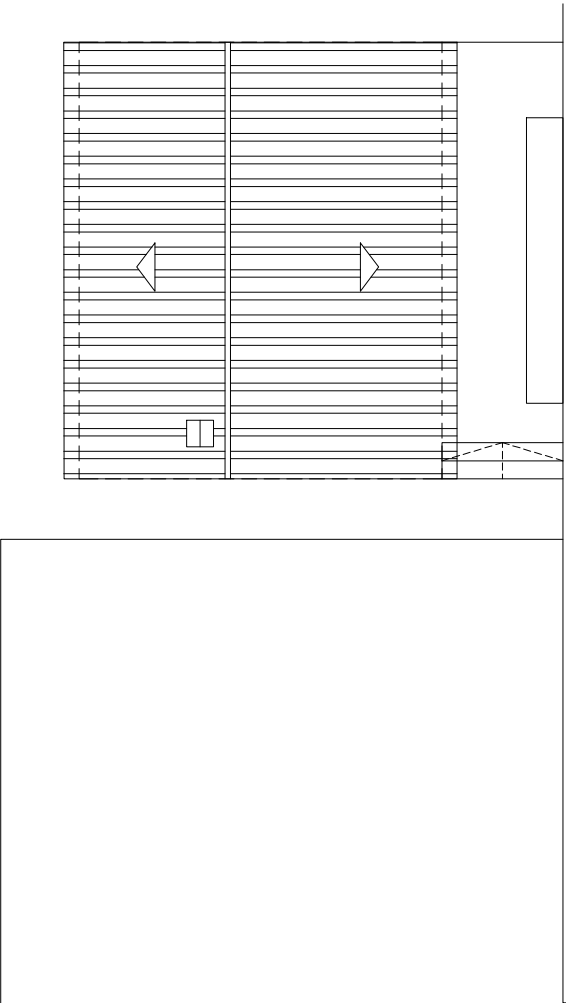

*TODAS LAS MEDIDAS SERAN VERIFICADAS EN OBRA

Proyecto: PROYECTO MODIFICADO DE BÁSICO Y PROYECTO DE EJECUCIÓN DE VIVIENDA UNIFAMILIAR AISLADA Y PISCINA	Plano: PLANTA PISO I TECHOS		OBRA
	Escala: 1/125	Nº Proyecto: 575 Fecha: 03-jul.-2024	
Emplazamiento: POLÍGONO 10, PARCELA 768, RAFAL AIXAT, MONTUIRI (ILLES BALEARS)	Propietario / Promotor: ATLAS REAL ESTATES MALLORCA SL		T-03
	Arquitecto colegiado Nº 489255 GERARD BASTIDAS CALDENTEY		

