



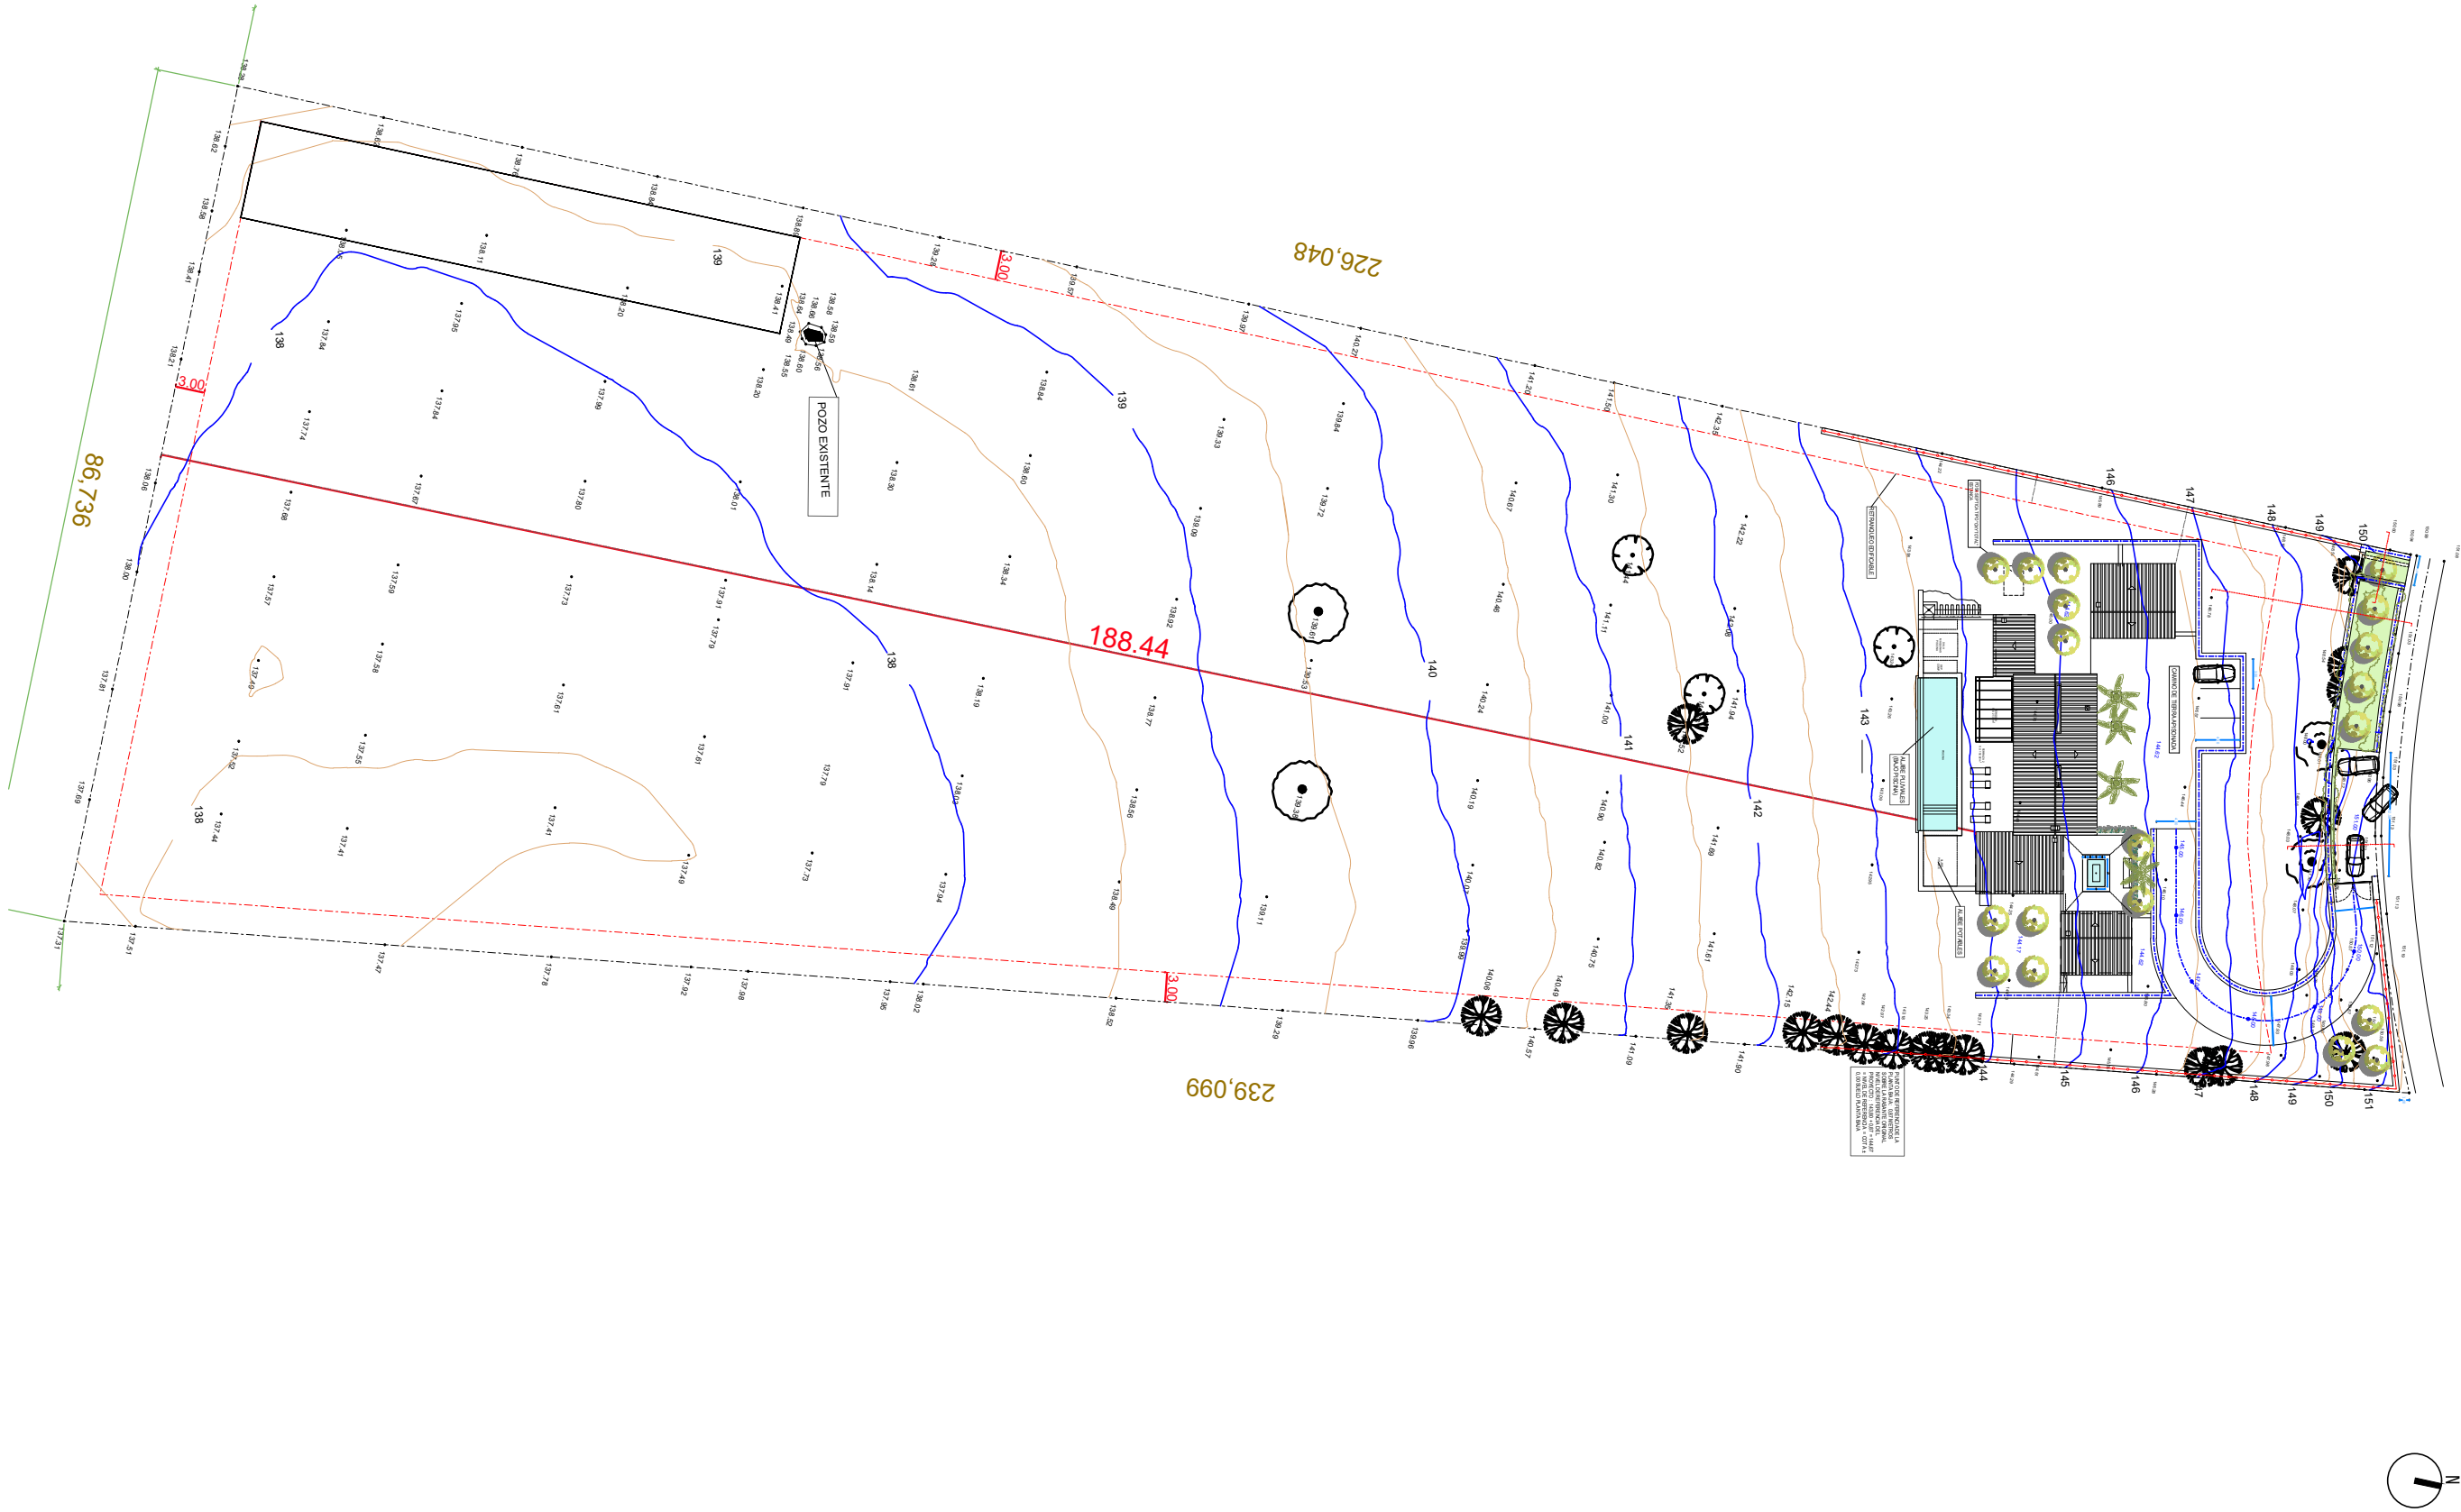

*TODAS LAS MEDIDAS SERAN VERIFICADAS EN OBRA

Proyecto: PROYECTO MODIFICADO DE BÁSICO Y PROYECTO DE EJECUCIÓN DE VIVIENDA UNIFAMILIAR AISLADA Y PISCINA		Plano: EMPLAZAMIENTO	OBRA
		Escala: 1/250	Nº Proyecto: 575 Fecha: 28-oct.-2024
Emplazamiento: POLÍGONO 10, PARCELA 768, RAFAL AIXAT, MONTUIRI (ILLES BALEARS)		Propietario / Promotor: ATLAS REAL ESTATES MALLORCA SL	Arquitecto colegiado Nº 489255 GERARD BASTIDAS CALDENTEY
		00	


La documentación técnico-gráfica objeto del presente trabajo constituye creación protegida por el texto refundido de la Ley de Propiedad Intelectual. Queda expresamente prohibida la reproducción,divulgación pública y transformación de la obra protegida sin expreso consentimiento de Bastidas Architects S.L.

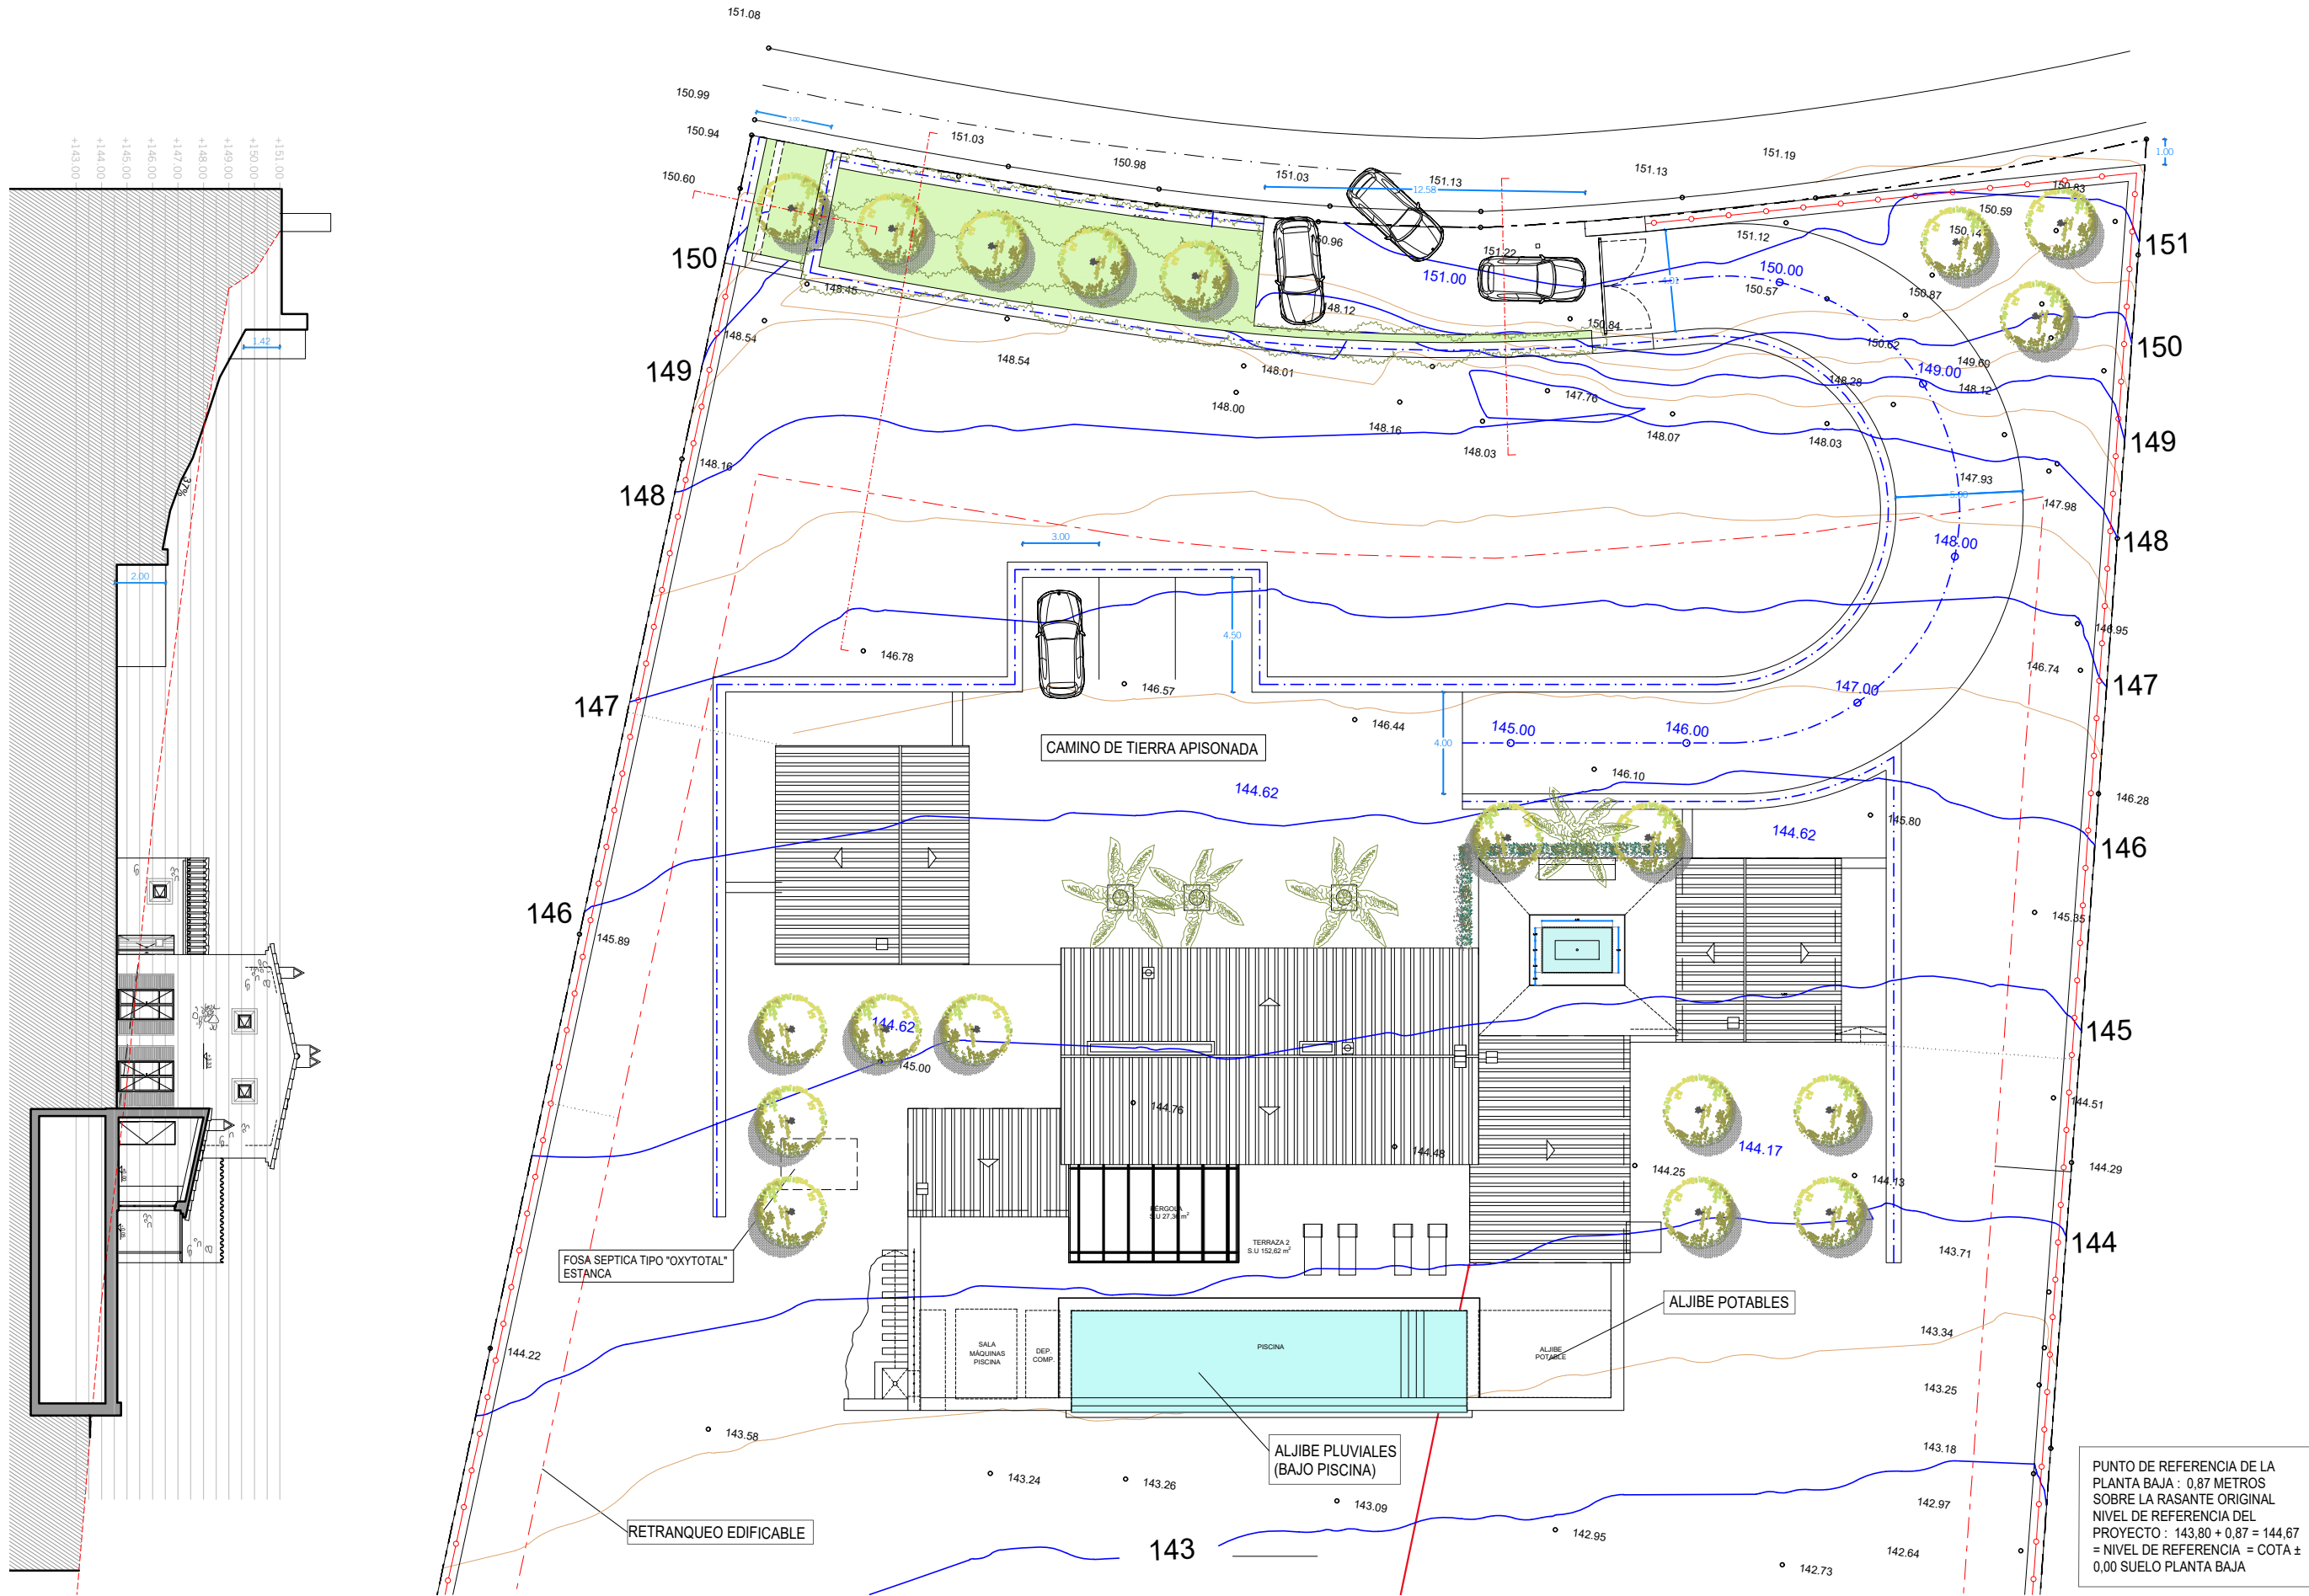

*TODAS LAS MEDIDAS SERAN VERIFICADAS EN OBRA


Proyecto: PROYECTO MODIFICADO DE BÁSICO Y PROYECTO DE EJECUCIÓN DE VIVIENDA UNIFAMILIAR AISLADA Y PISCINA	Plano: EMPLAZAMIENTO	OBRA	
	Escala: 1/250	Nº Proyecto: 575	Fecha: 28-oct.-2024
Emplazamiento: POLÍGONO 10, PARCELA 768, RAFAL AIXAT, MONTUIRI (ILLES BALEARS)	Propietario / Promotor: ATLAS REAL ESTATES MALLORCA SL	Arquitecto colegiado Nº 489255 GERARD BASTIDAS CALDENTEY	

La documentación técnica-gráfica objeto del presente trabajo constituye creación protegida por el texto refundido de la Ley de Propiedad Intelectual. Queda expresamente prohibida la reproducción, divulgación pública y transformación de la obra protegida sin expreso consentimiento de Bastidas Architects S.L.

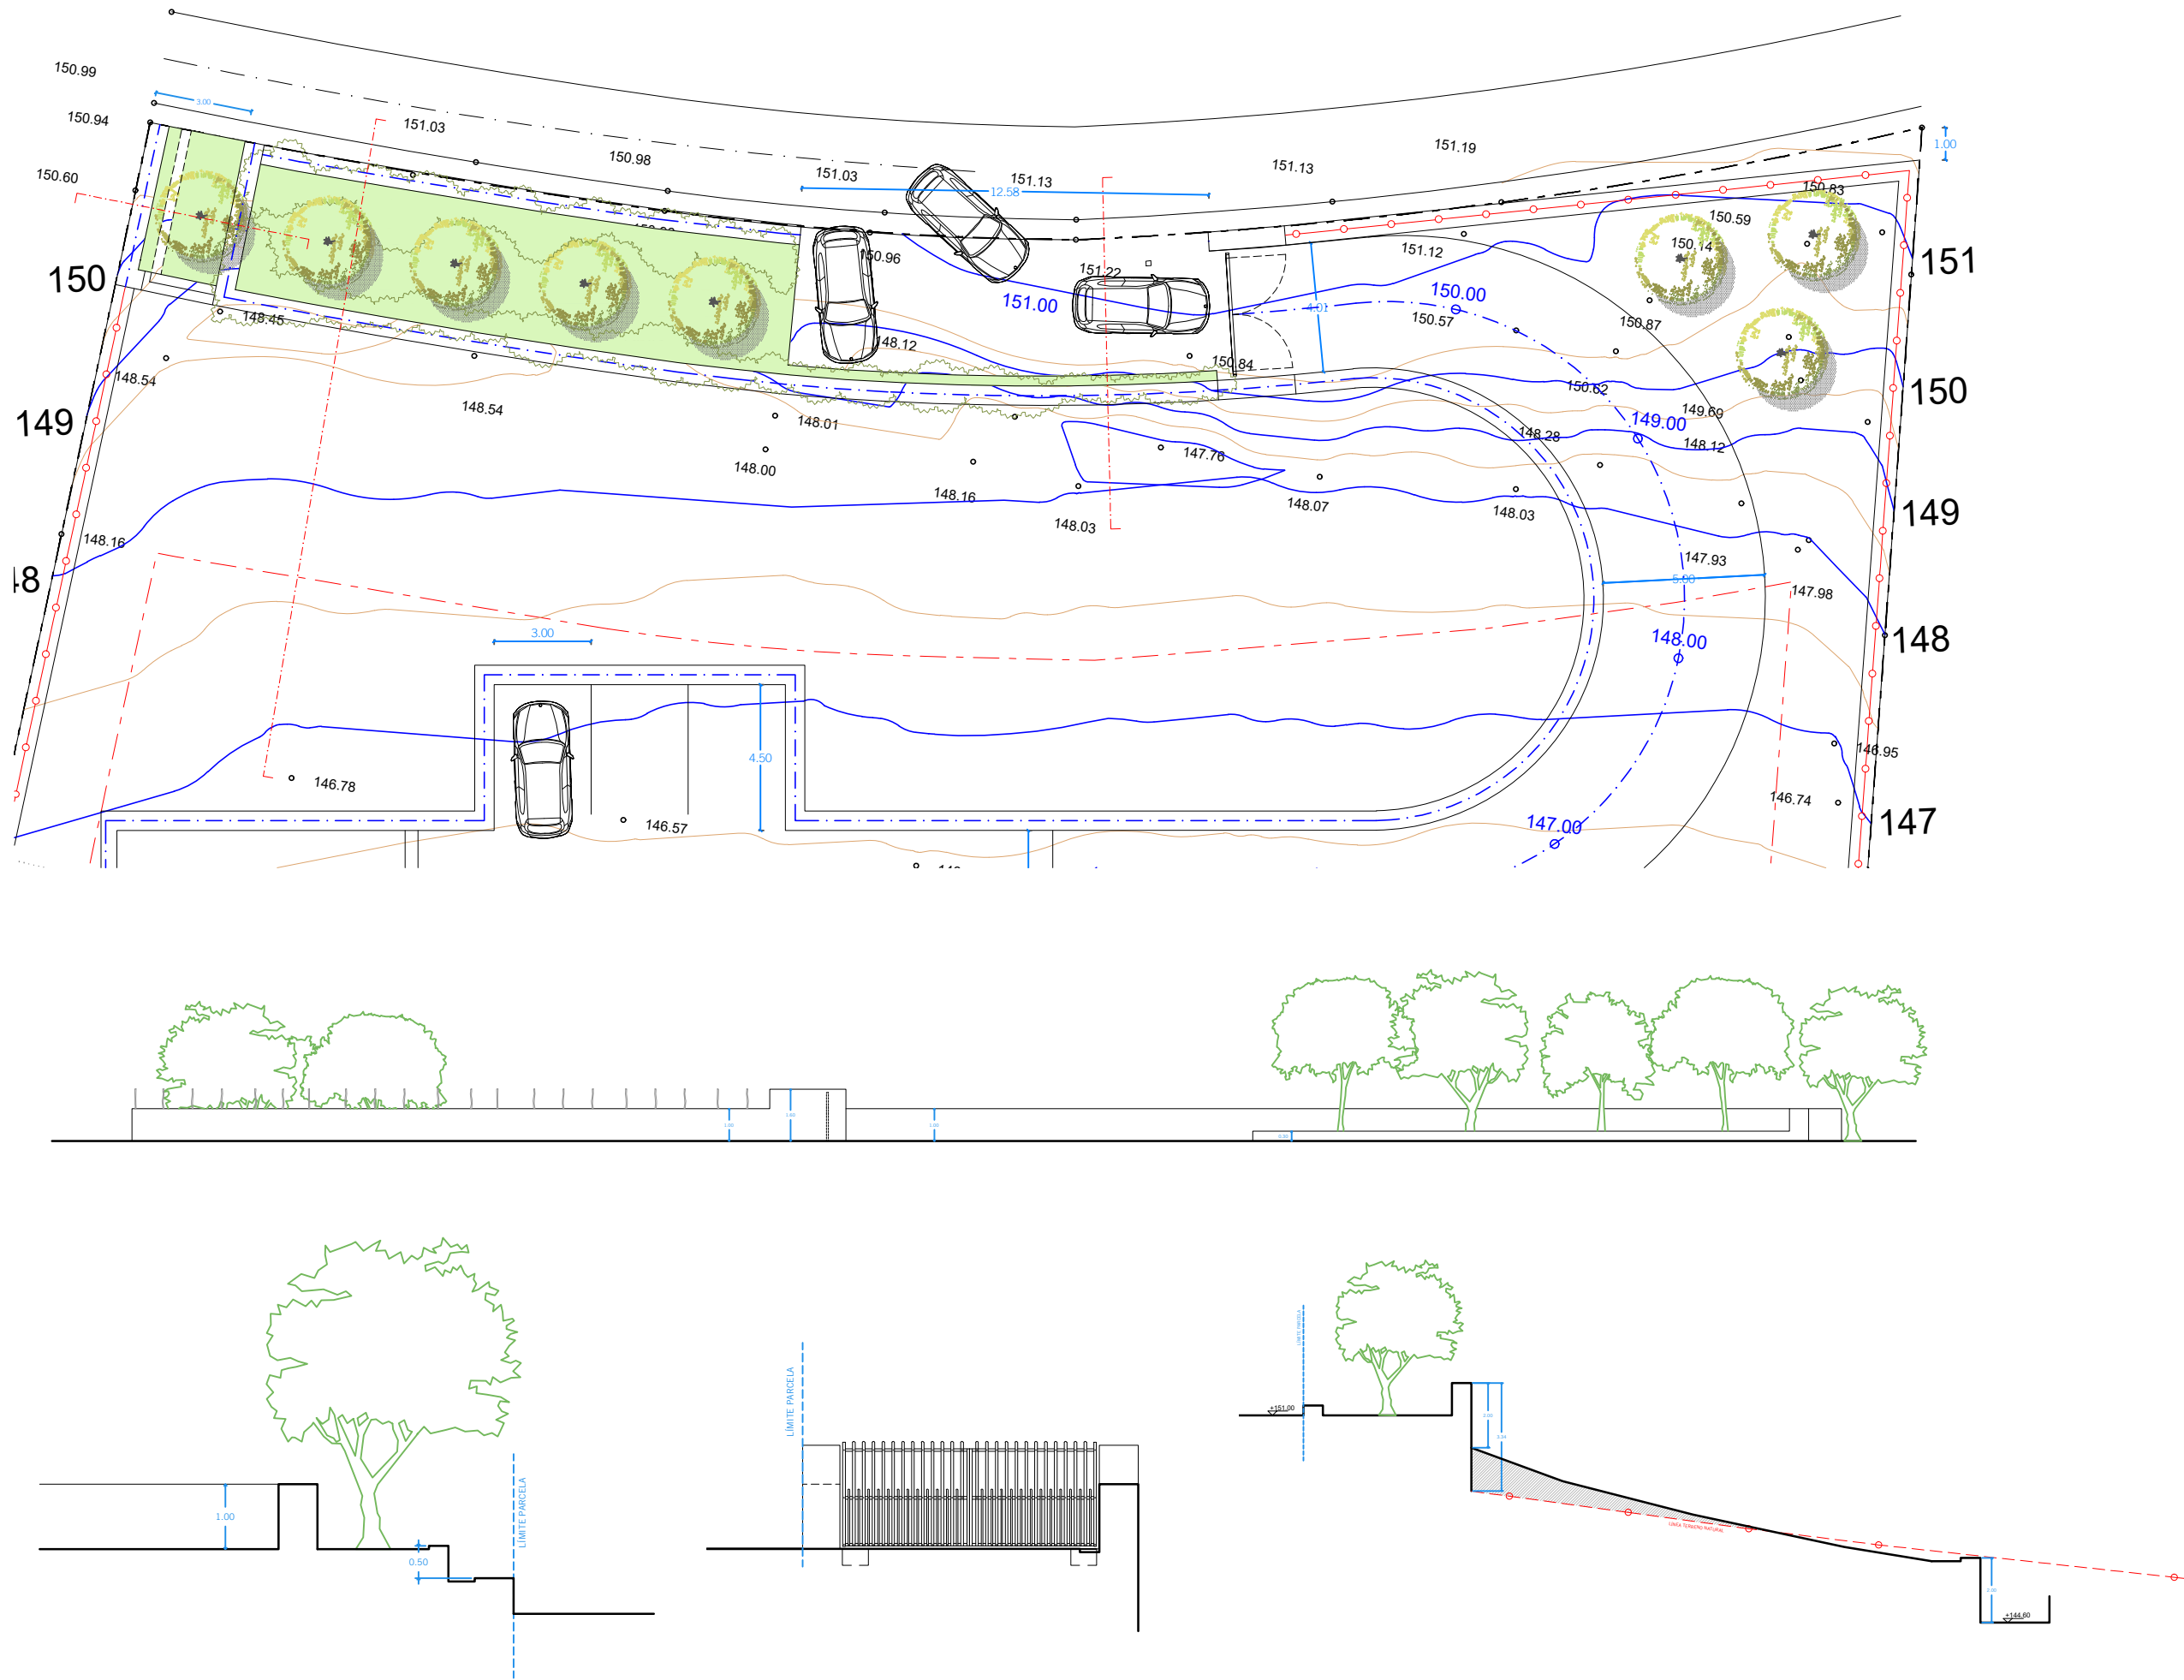


*TODAS LAS MEDIDAS SERAN VERIFICADAS EN OBRA

Proyecto: PROYECTO MODIFICADO DE BÁSICO Y PROYECTO DE EJECUCIÓN DE VIVIENDA UNIFAMILIAR AISLADA Y PISCINA	Plano: EMPLAZAMIENTO	OBRA	
	Escala: 1/250	Nº Proyecto: 575	Fecha: 28-oct.-2024
	Propietario / Promotor: ATLAS REAL ESTATES MALLORCA SL		

 Emplazamiento: POLÍGONO 10, PARCELA 768, RAFAL AIXAT, MONTUJRI (ILLES BALEARS)		OOB
Arquitecto colegiado Nº 489255 GERARD BASTIDAS CALDENTEY		




La documentación técnica-gráfica objeto del presente trabajo constituye creación protegida por el texto refundido de la Ley de Propiedad Intelectual. Queda expresamente prohibida la reproducción, divulgación pública y transformación de la obra protegida sin expreso consentimiento de Bastidas Architects S.L.

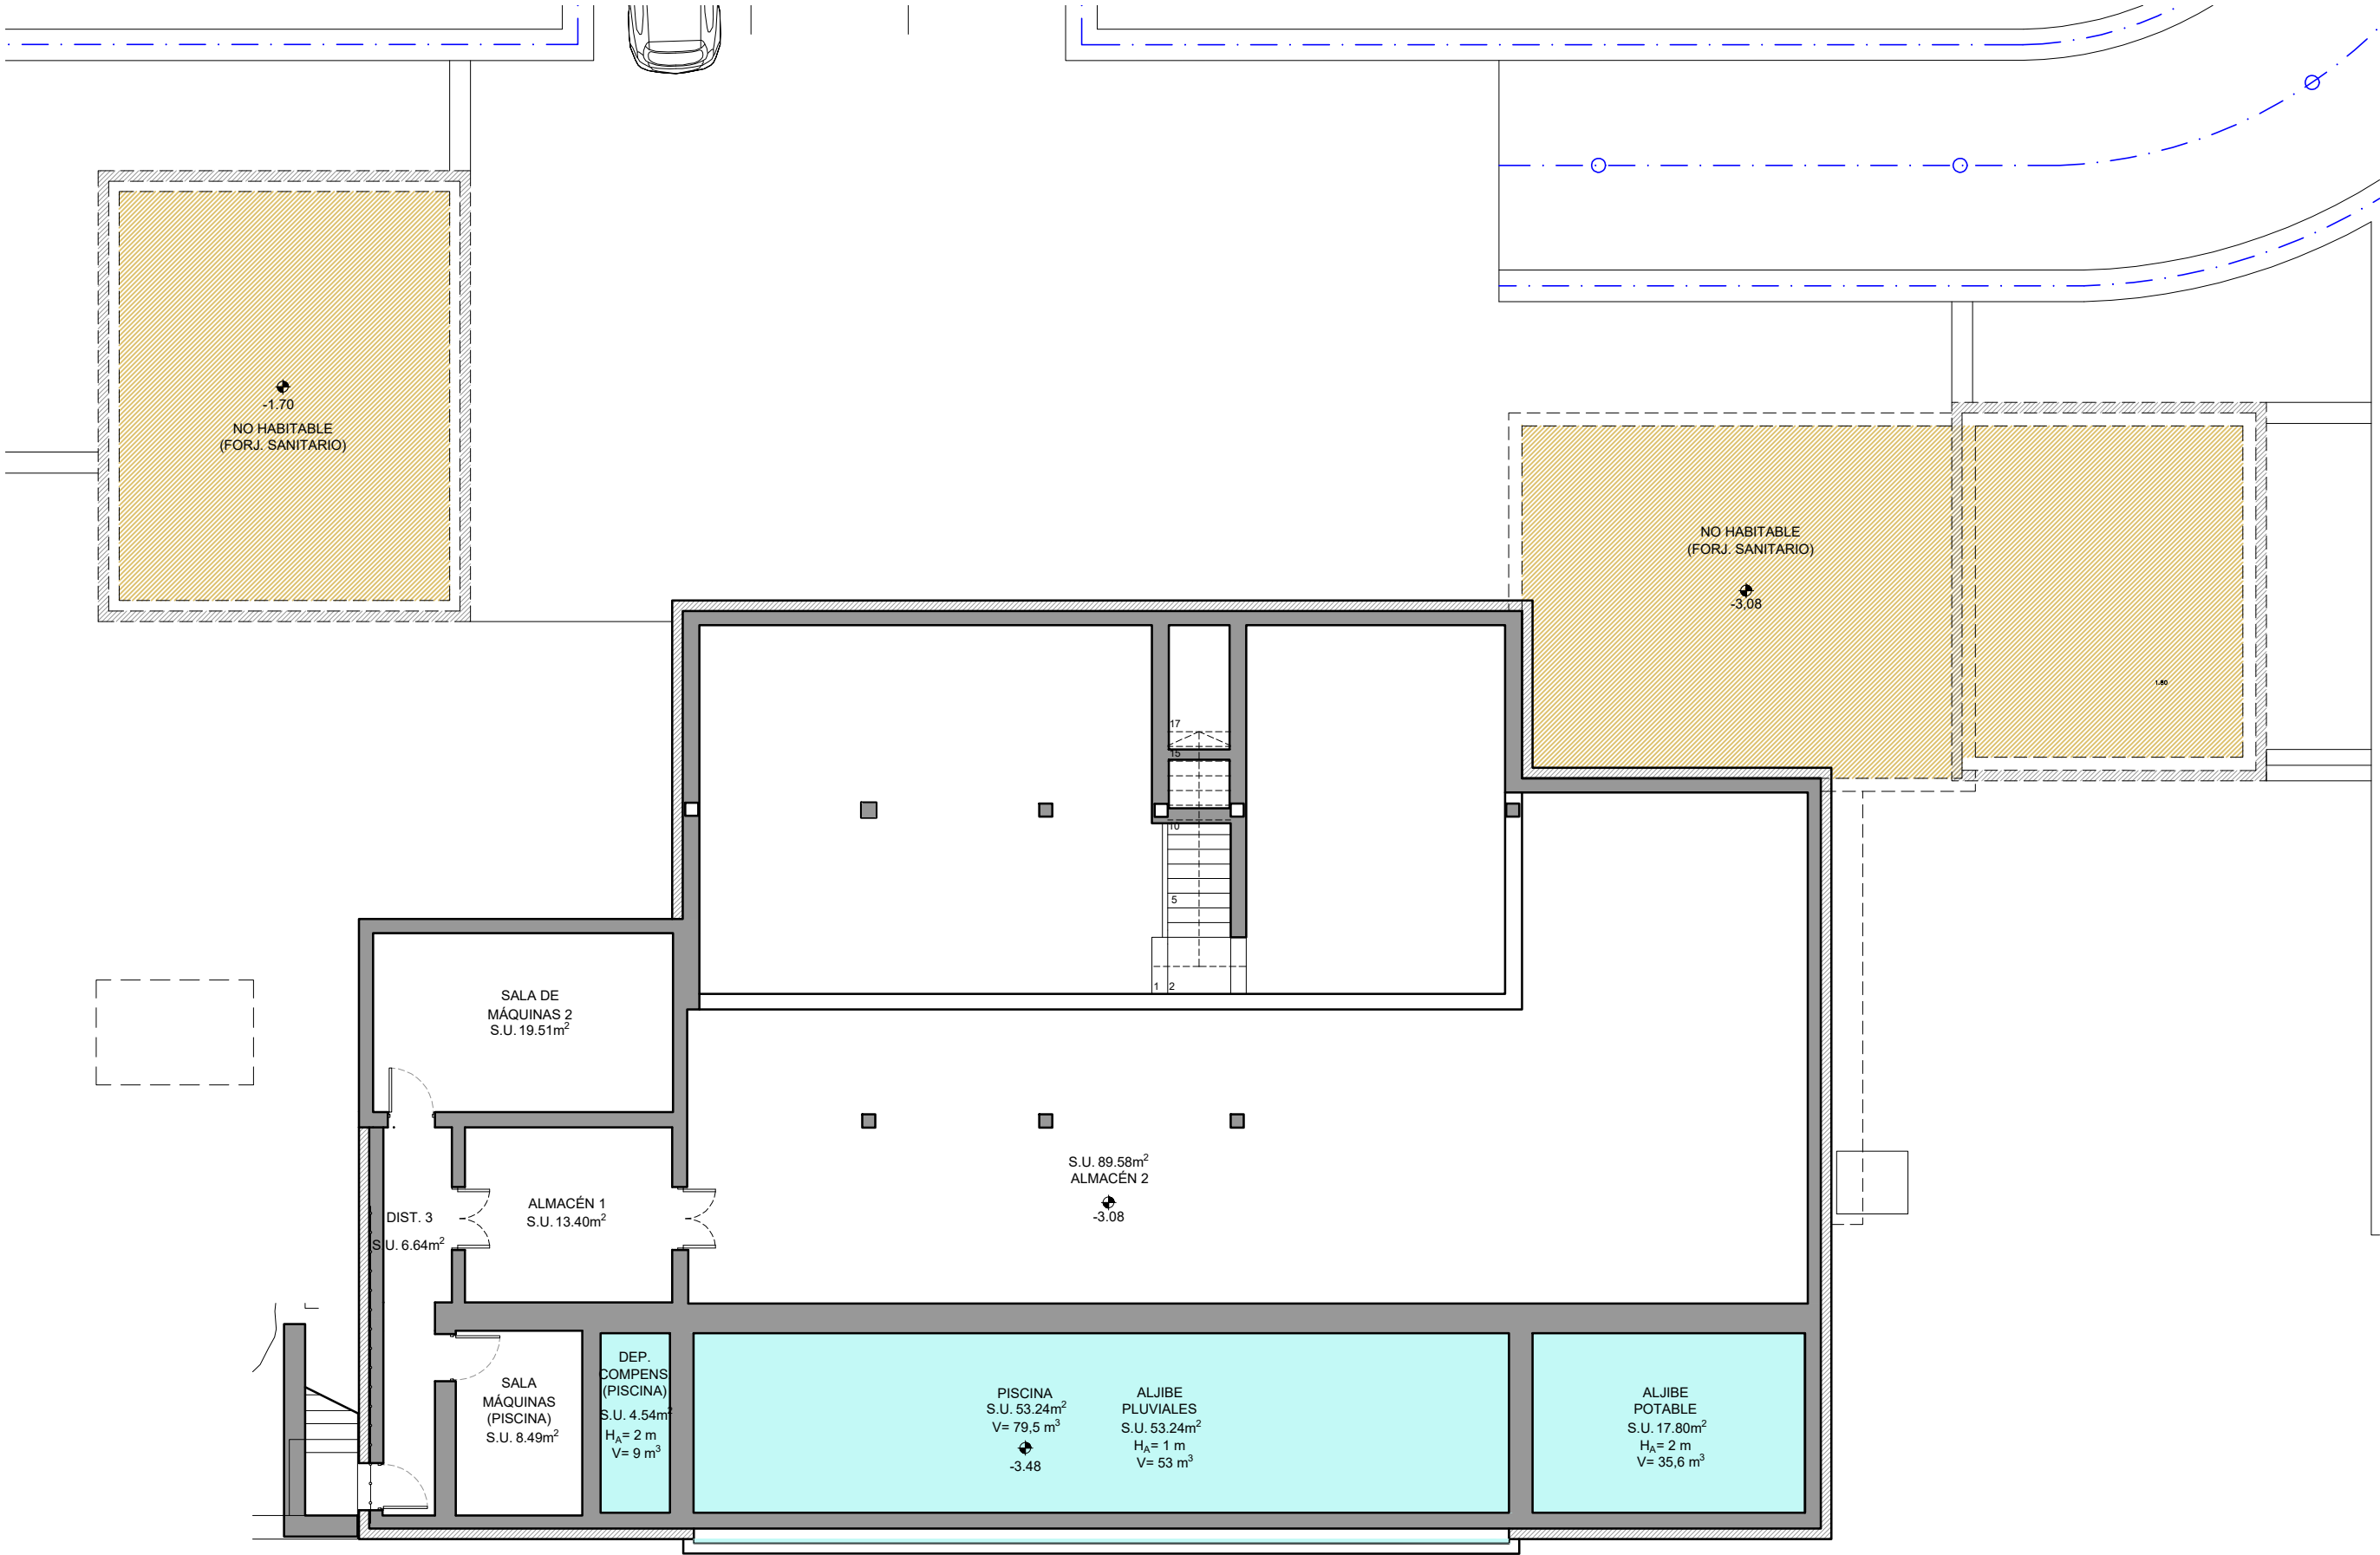

*TODAS LAS MEDIDAS SERAN VERIFICADAS EN OBRA

Proyecto: PROYECTO MODIFICADO DE BÁSICO Y PROYECTO DE EJECUCIÓN DE VIVIENDA UNIFAMILIAR AISLADA Y PISCINA	Plano: BASEMENT I DISTRIBUTION PLAN. PLANO DE CONCEPTO	OBRA
	Escala: 1/100	Nº Proyecto: 575 Fecha: 28-oct.-2024
Emplazamiento: POLÍGONO 10, PARCELA 768, RAFAL AIXAT, MONTUJÍ (ILLES BALEARS)	Propietario / Promotor: ATLAS REAL ESTATES MALLORCA SL	Arquitecto colegiado Nº 489255 GERARD BASTIDAS CALDENTEY
	01	

La documentación técnica-gráfica objeto del presente trabajo constituye creación protegida por el texto refundido de la Ley de Propiedad Intelectual. Queda expresamente prohibida la reproducción, divulgación pública y transformación de la obra protegida sin expreso consentimiento de Bastidas Architects S.L.

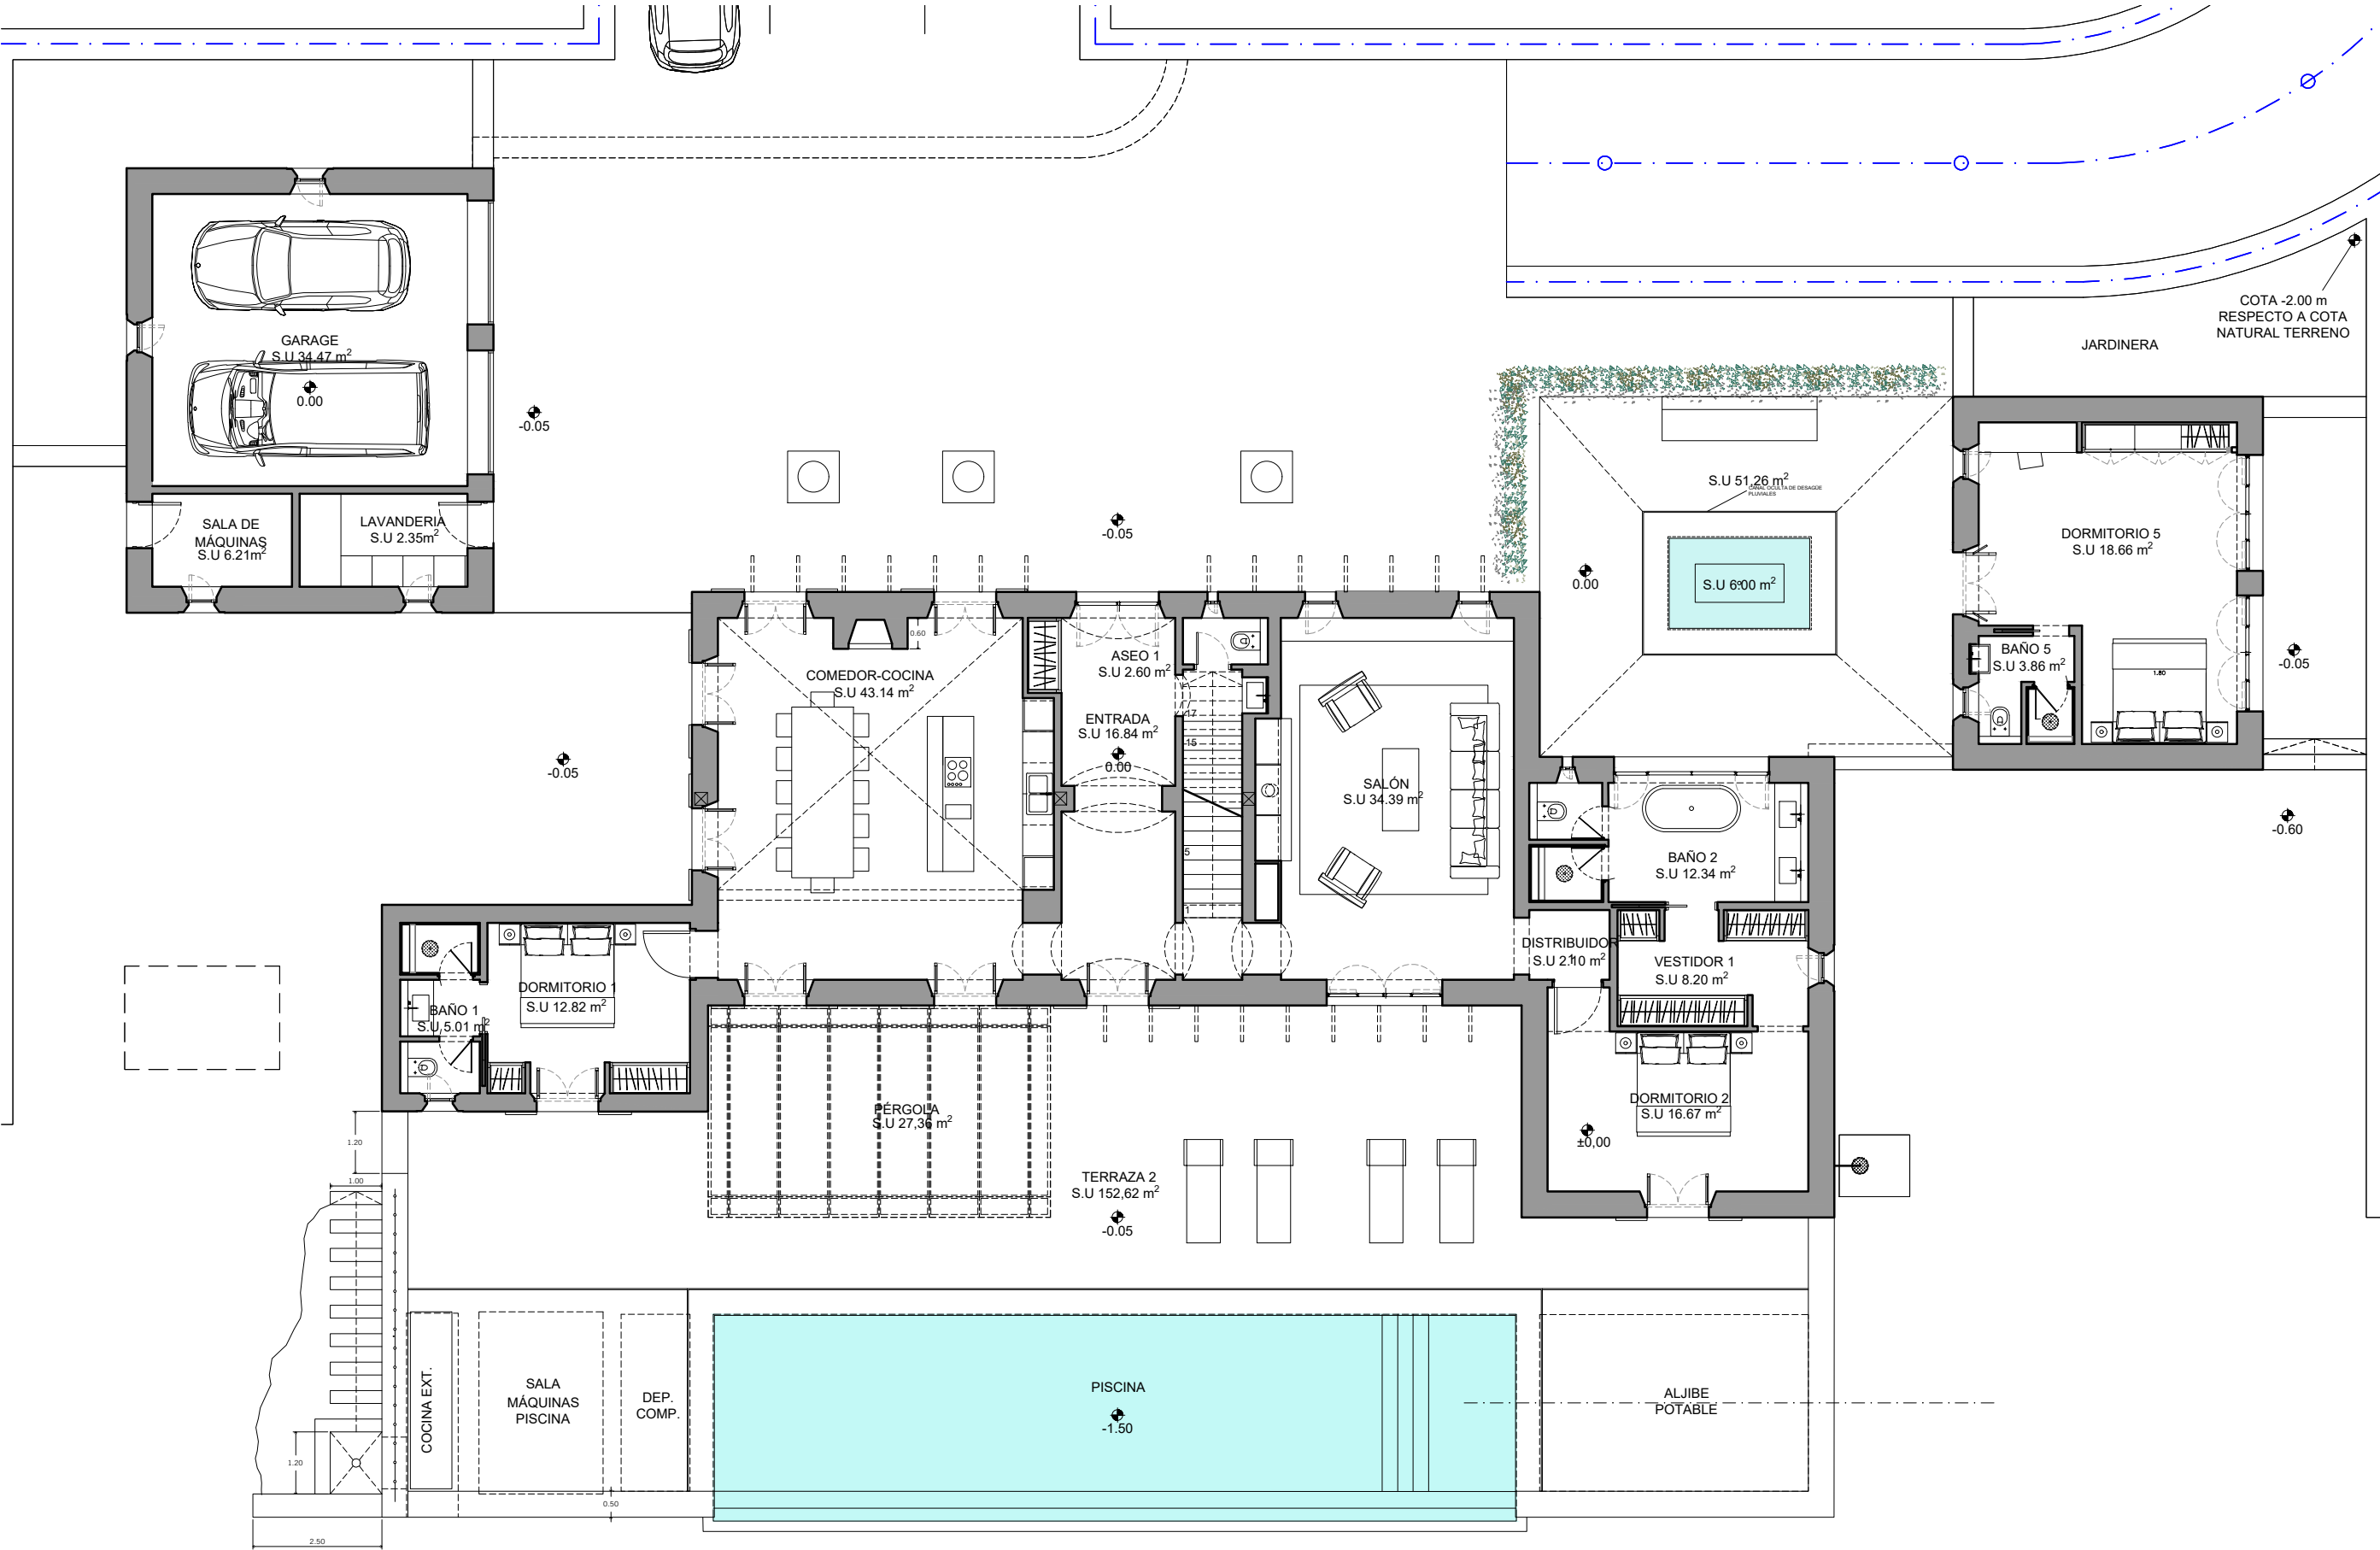


*TODAS LAS MEDIDAS SERÁN VERIFICADAS EN OBRA

Proyecto: PROYECTO MODIFICADO DE BÁSICO Y PROYECTO DE EJECUCIÓN DE VIVIENDA UNIFAMILIAR AISLADA Y PISCINA	Plano: GROUND FLOOR I DISTRIBUCIÓN PLAN	OBRA	
	Escala: 1/100	Nº Proyecto: 575	Fecha: 28-oct.-2024
Emplazamiento: POLÍGONO 10, PARCELA 768, RAFAL AIXAT, MONTUÏRI (ILLES BALEARS)	Propietario / Promotor: ATLAS REAL ESTATES MALLORCA SL		Arquitecto colegiado Nº 489255
			GERARD BASTIDAS CALDENTEY



La documentación técnica-gráfica objeto del presente trabajo constituye creación protegida por el texto refundido de la Ley de Propiedad Intelectual. Queda expresamente prohibida la reproducción,divulgación pública y transformación de la obra protegida sin expreso consentimiento de Bastidas Architects S.L.

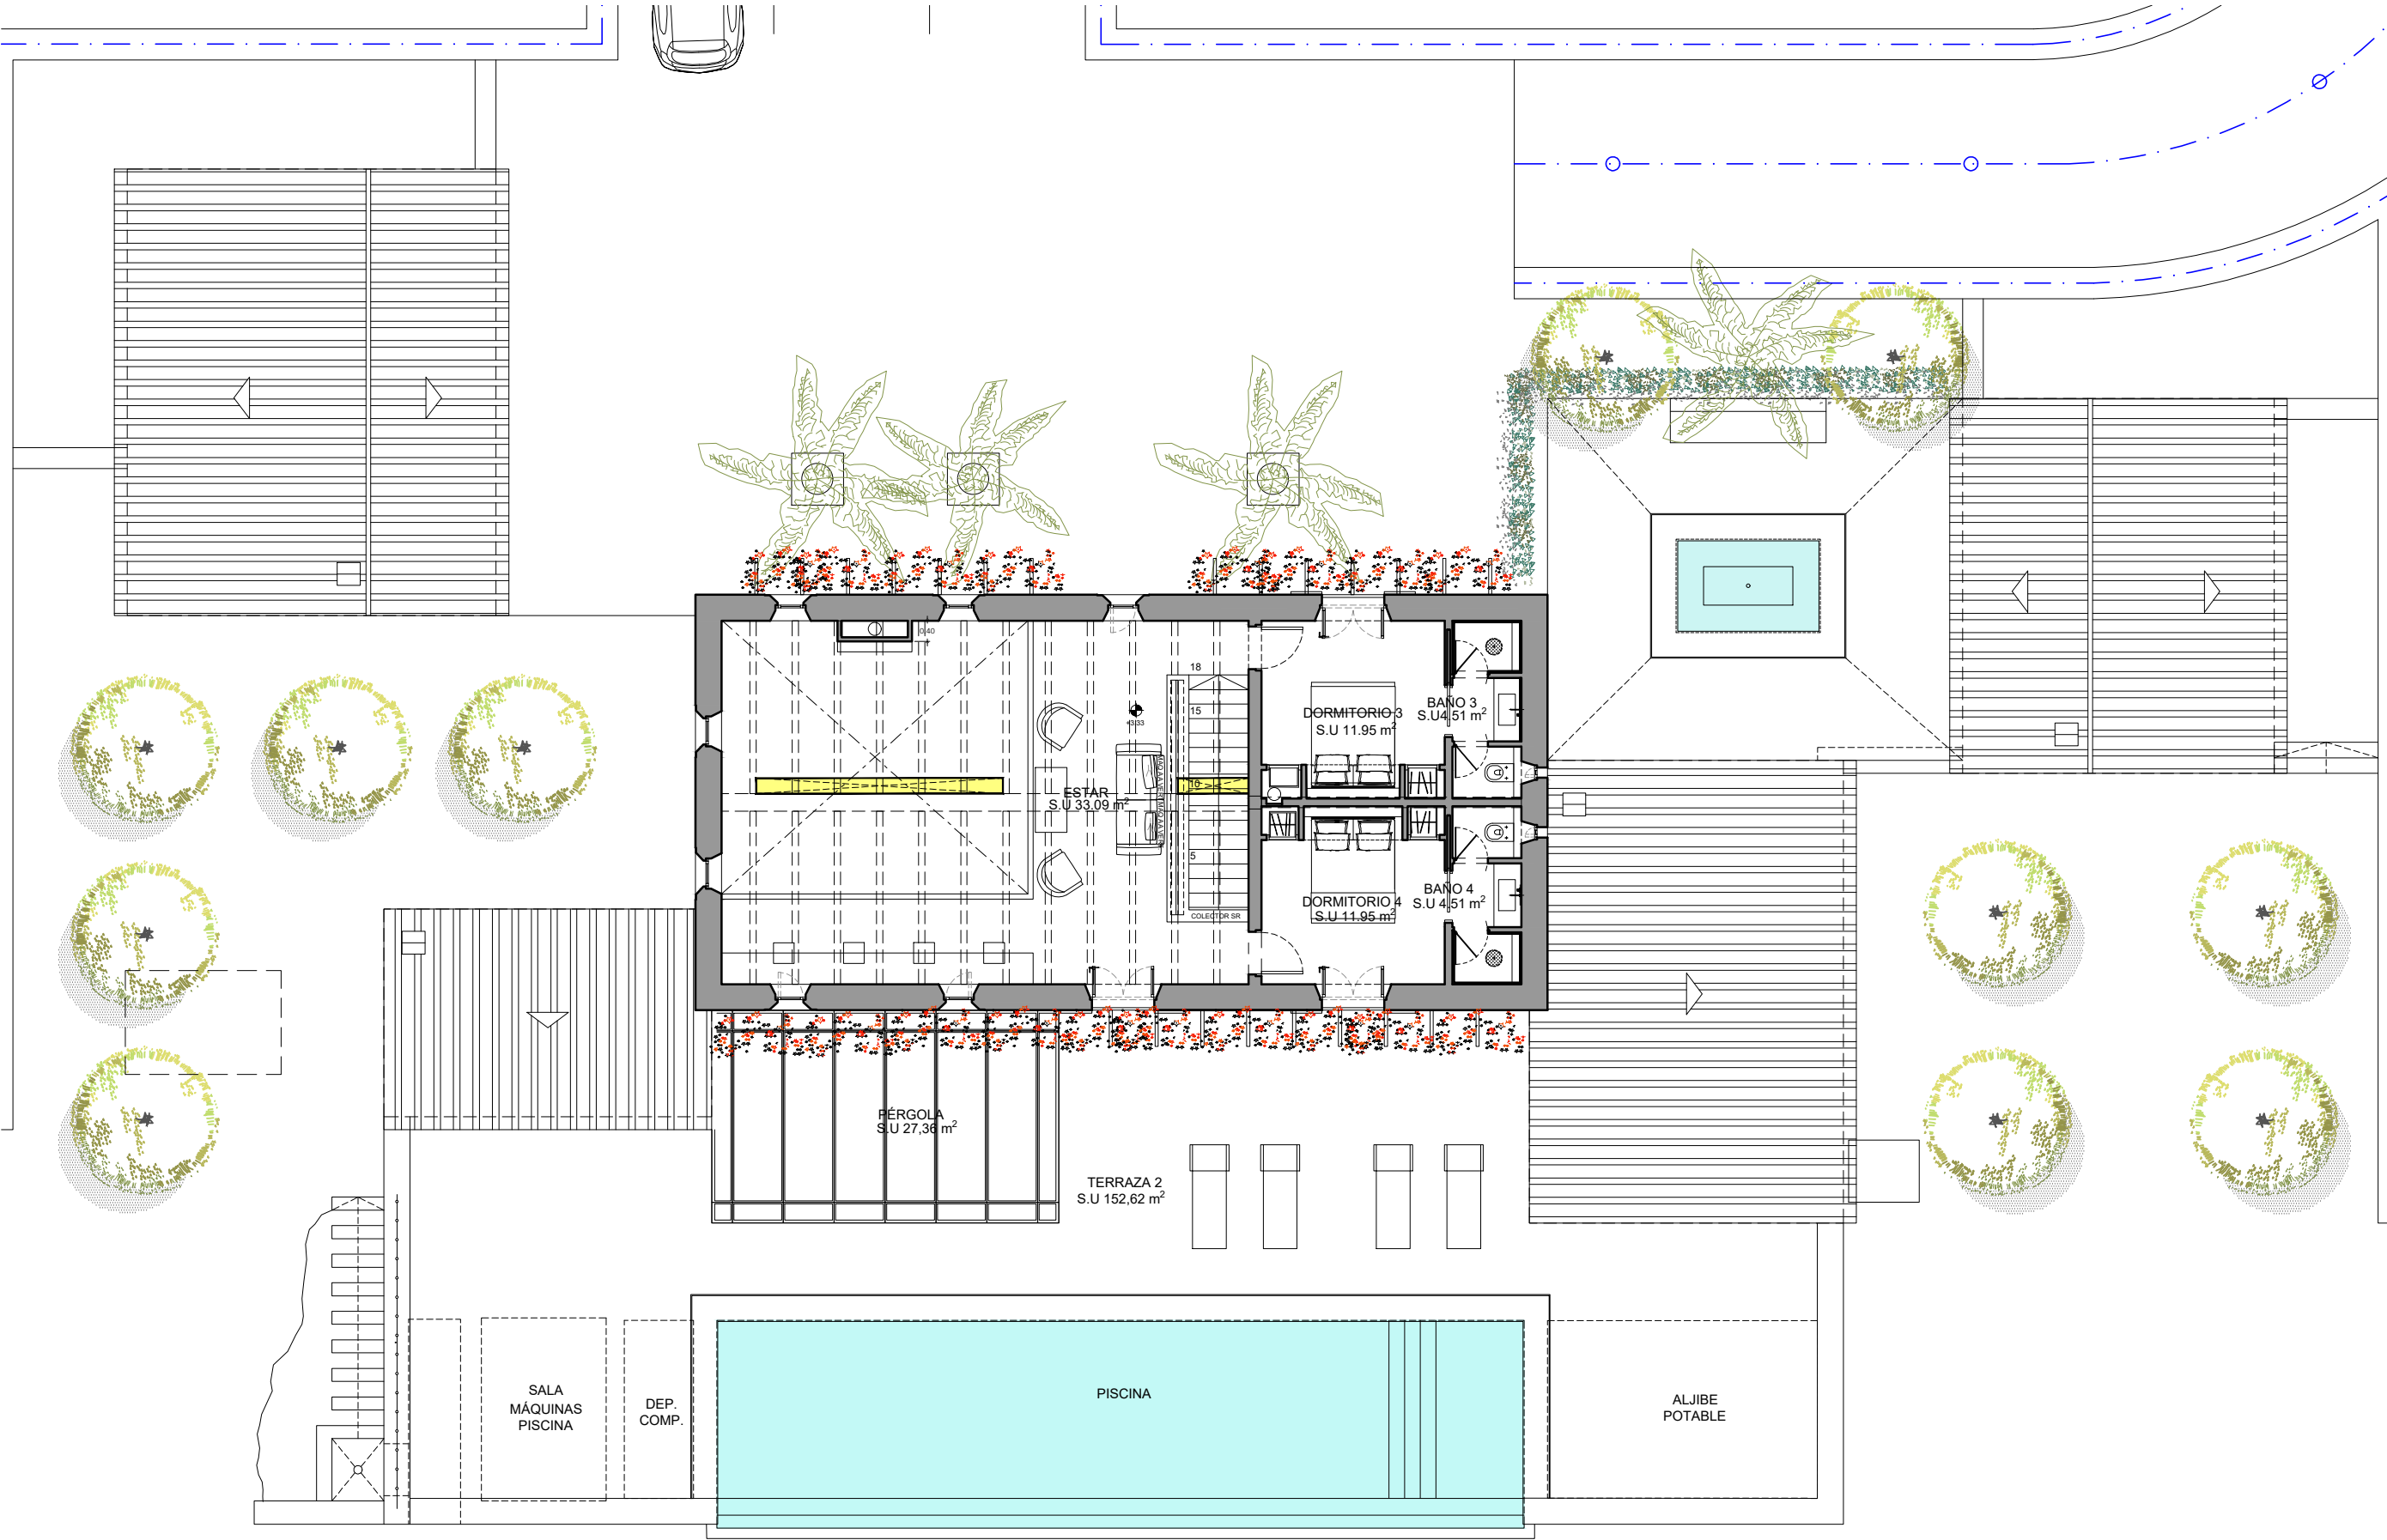


*TODAS LAS MEDIDAS SERAN VERIFICADAS EN OBRA

Proyecto: PROYECTO MODIFICADO DE BÁSICO Y PROYECTO DE EJECUCIÓN DE VIVIENDA UNIFAMILIAR AISLADA Y PISCINA	Plano: GROUND FLOOR I DISTRIBUCIÓN PLAN	OBRA	
	Escala: 1/100	Nº Proyecto: 575	Fecha: 28-oct.-2024
Emplazamiento: POLÍGONO 10, PARCELA 768, RAFAL AIXAT, MONTUÏR (ILLES BALEARS)	Propietario / Promotor: ATLAS REAL ESTATES MALLORCA SL		Arquitecto colegiado Nº 489255
			GERARD BASTIDAS CALDENTEY



La documentación técnica-gráfica objeto del presente trabajo constituye creación protegida por el texto refundido de la Ley de Propiedad Intelectual. Queda expresamente prohibida la reproducción, divulgación pública y transformación de la obra protegida sin expreso consentimiento de Bastidas Architects S.L.

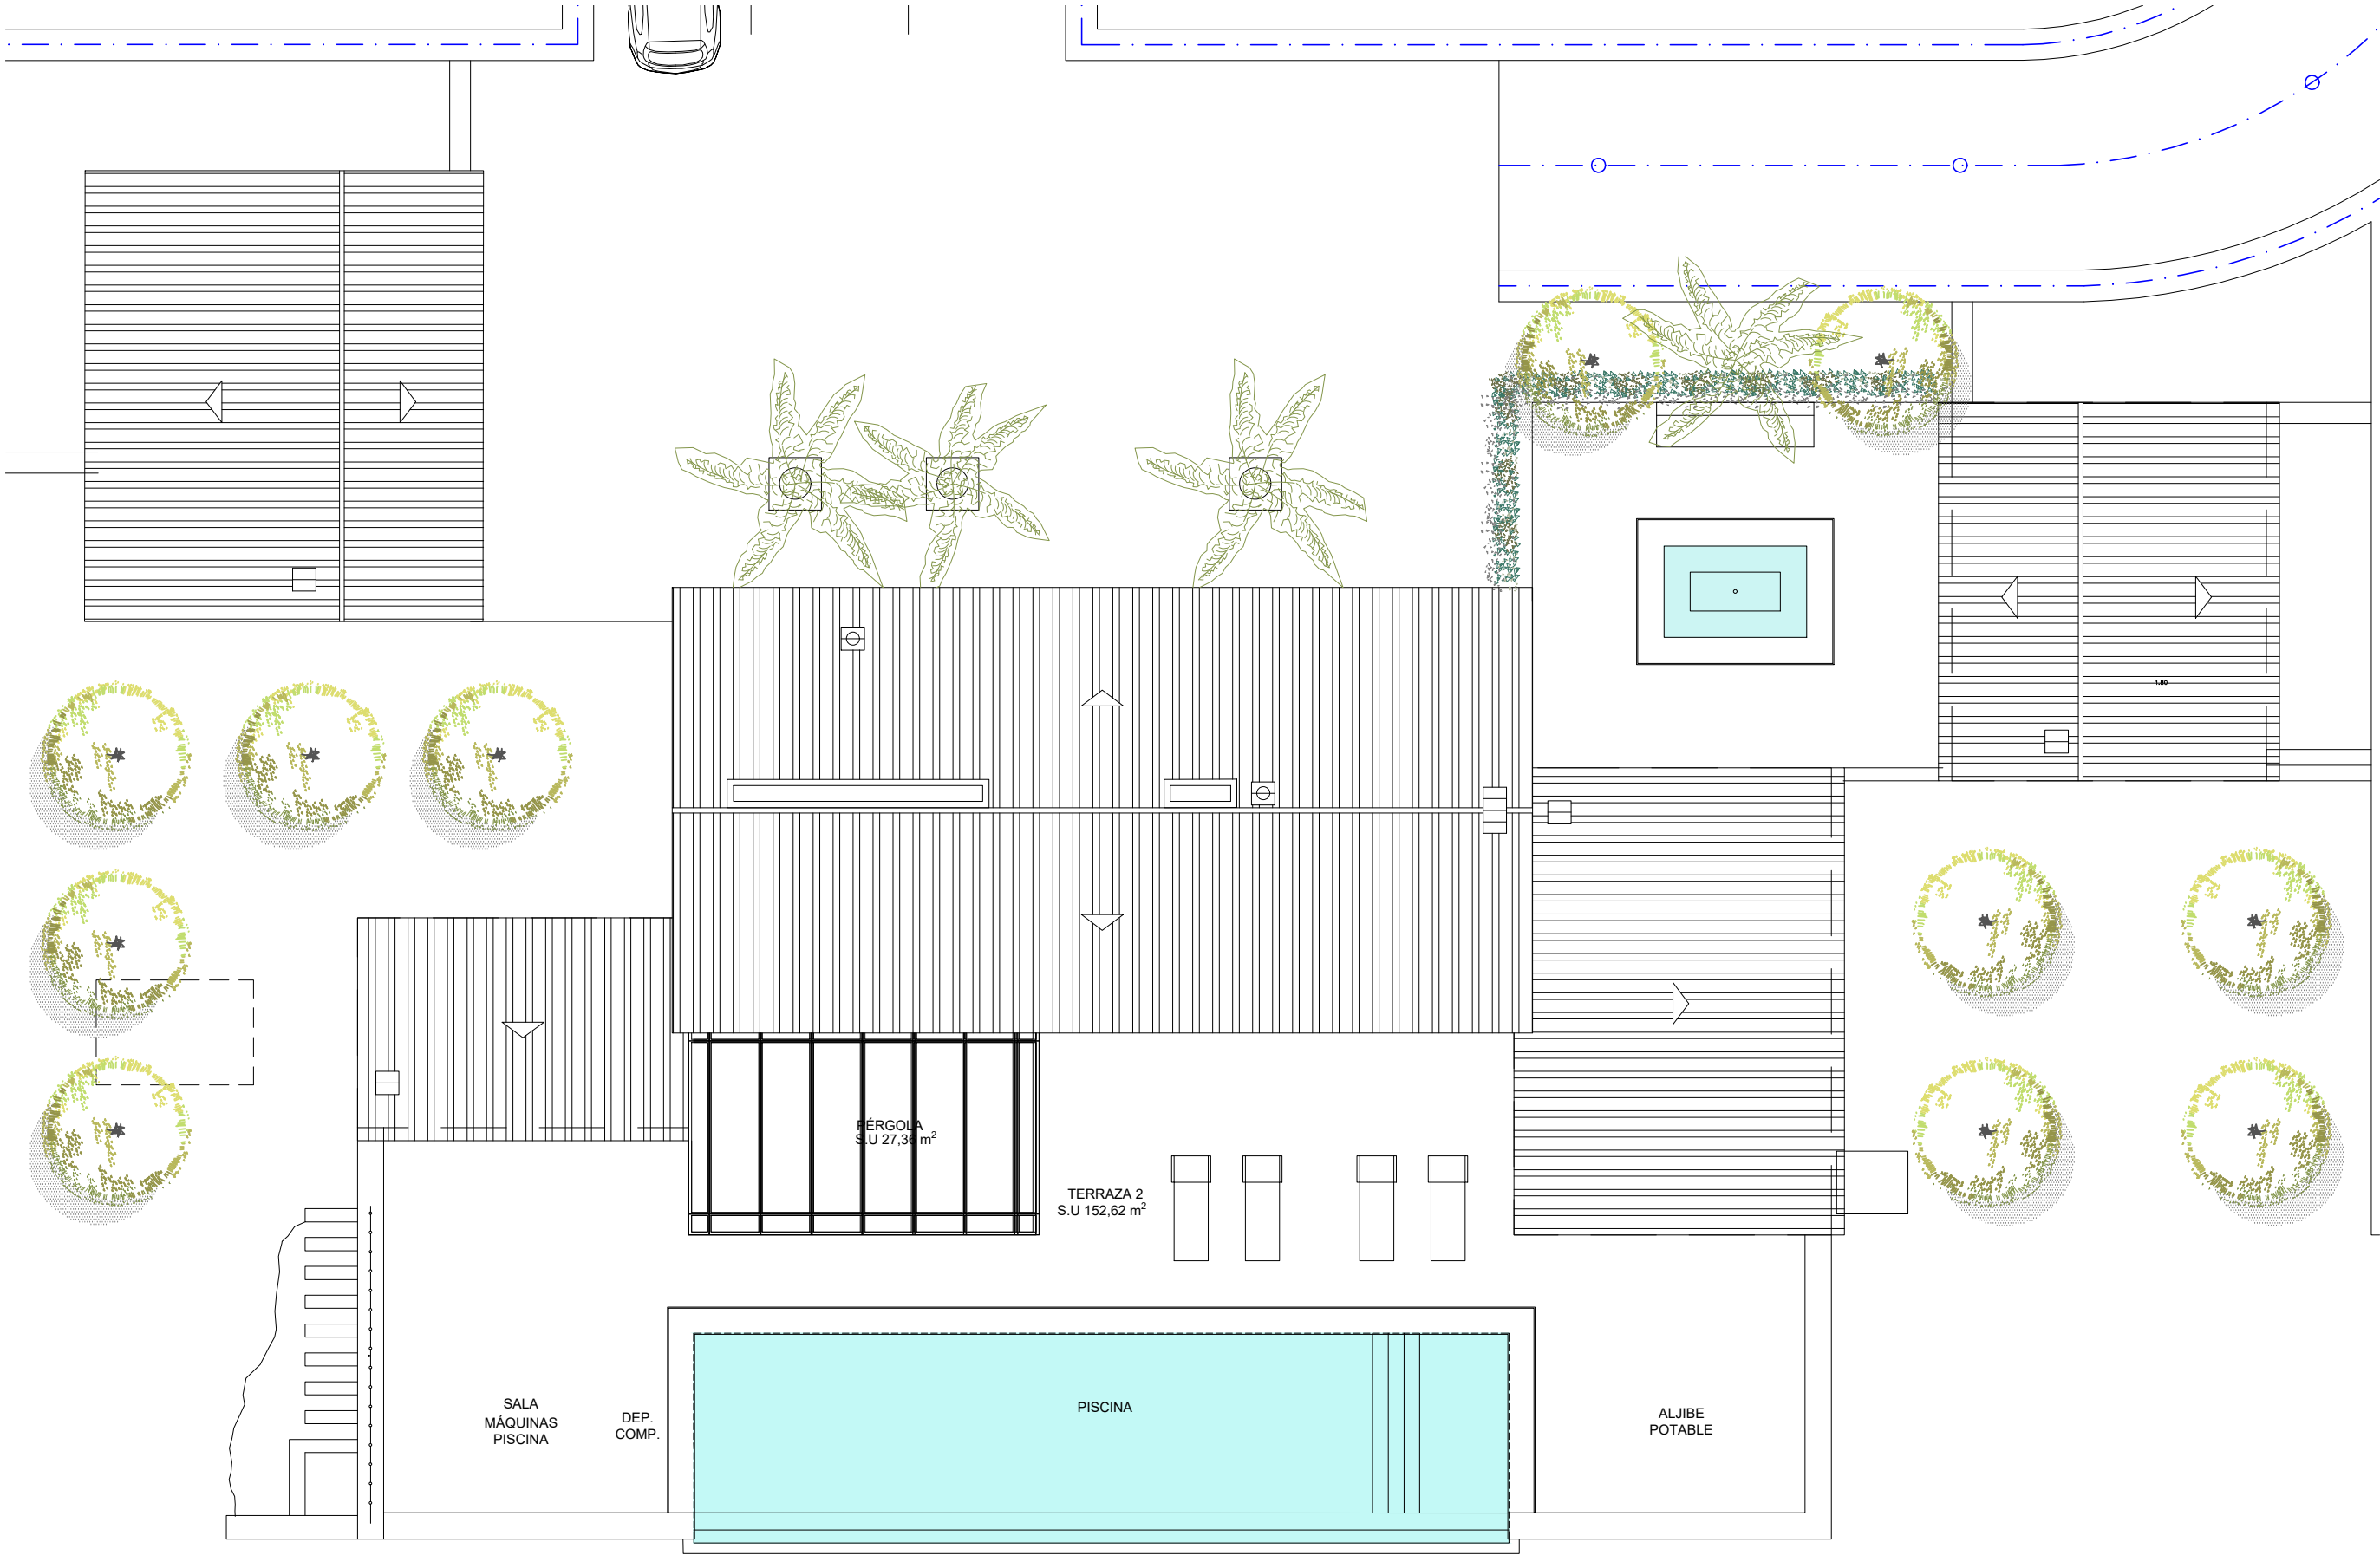


*TODAS LAS MEDIDAS SERAN VERIFICADAS EN OBRA

Proyecto: PROYECTO MODIFICADO DE BÁSICO Y PROYECTO DE EJECUCIÓN DE VIVIENDA UNIFAMILIAR AISLADA Y PISCINA	Plano: GROUND FLOOR I DISTRIBUCIÓN PLAN	OBRA	
	Escala: 1/100	Nº Proyecto: 575	Fecha: 28-oct.-2024
Emplazamiento: POLÍGONO 10, PARCELA 768, RAFAL AIXAT, MONTUJRI (ILLES BALEARS)	Propietario / Promotor: ATLAS REAL ESTATES MALLORCA SL		Arquitecto colegiado Nº 489255
			GERARD BASTIDAS CALDENTEY





La documentación técnica-gráfica objeto del presente trabajo constituye creación protegida por el texto refundido de la Ley de Propiedad Intelectual. Queda expresamente prohibida la reproducción,divulgación pública y transformación de la obra protegida sin expreso consentimiento de Bastidas Architects S.L.

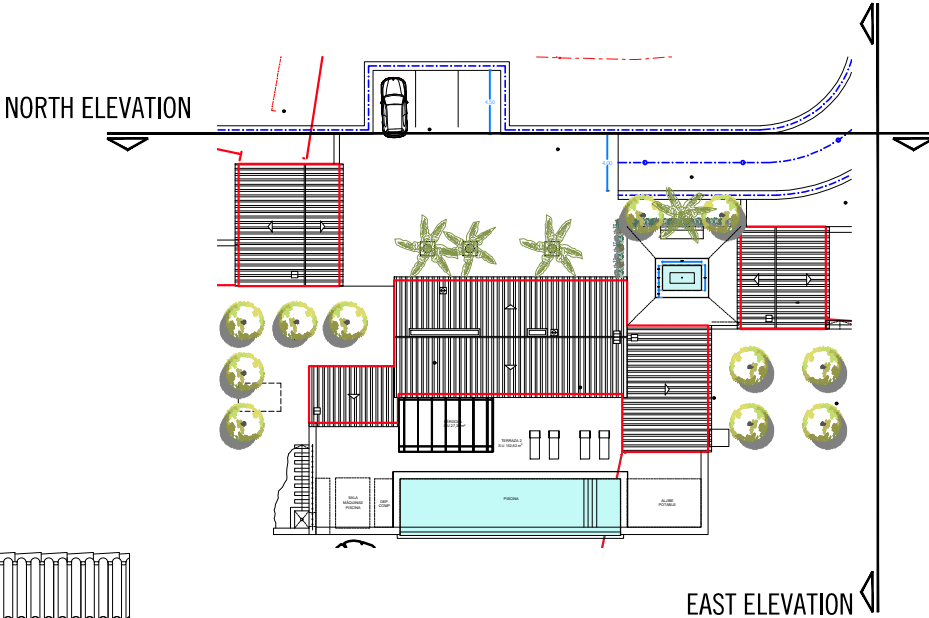

*TODAS LAS MEDIDAS SERAN VERIFICADAS EN OBRA



Proyecto: PROYECTO MODIFICADO DE BÁSICO Y PROYECTO DE EJECUCIÓN DE VIVIENDA UNIFAMILIAR AISLADA Y PISCINA	Plano: ELEVATIONS			OBRA
	Escala: 1/100	Nº Proyecto: 575	Fecha: 28-oct.-2024	
Emplazamiento: POLÍGONO 10, PARCELA 768, RAFAL AIXAT, MONTUJRI (ILLES BALEARS)	Propietario / Promotor: ATLAS REAL ESTATES MALLORCA SL			05
Arquitecto colegiado Nº 489255 GERARD BASTIDAS CALDENTEY				



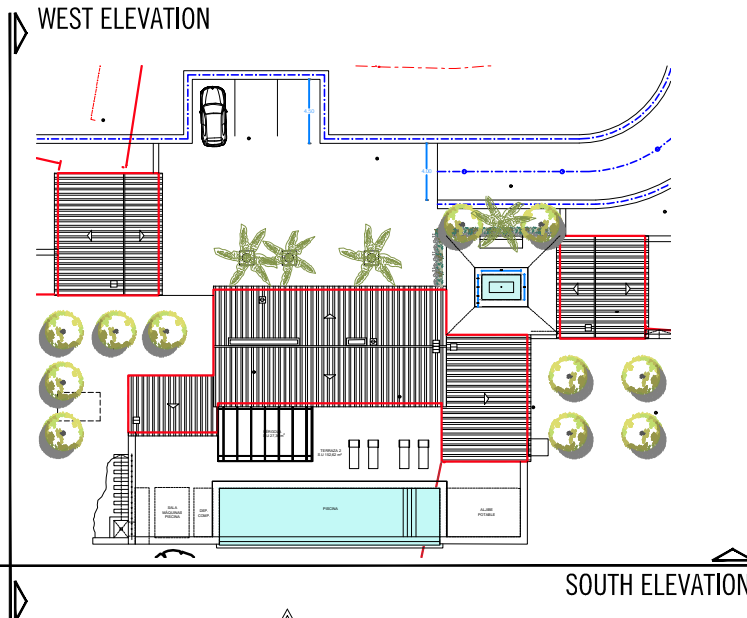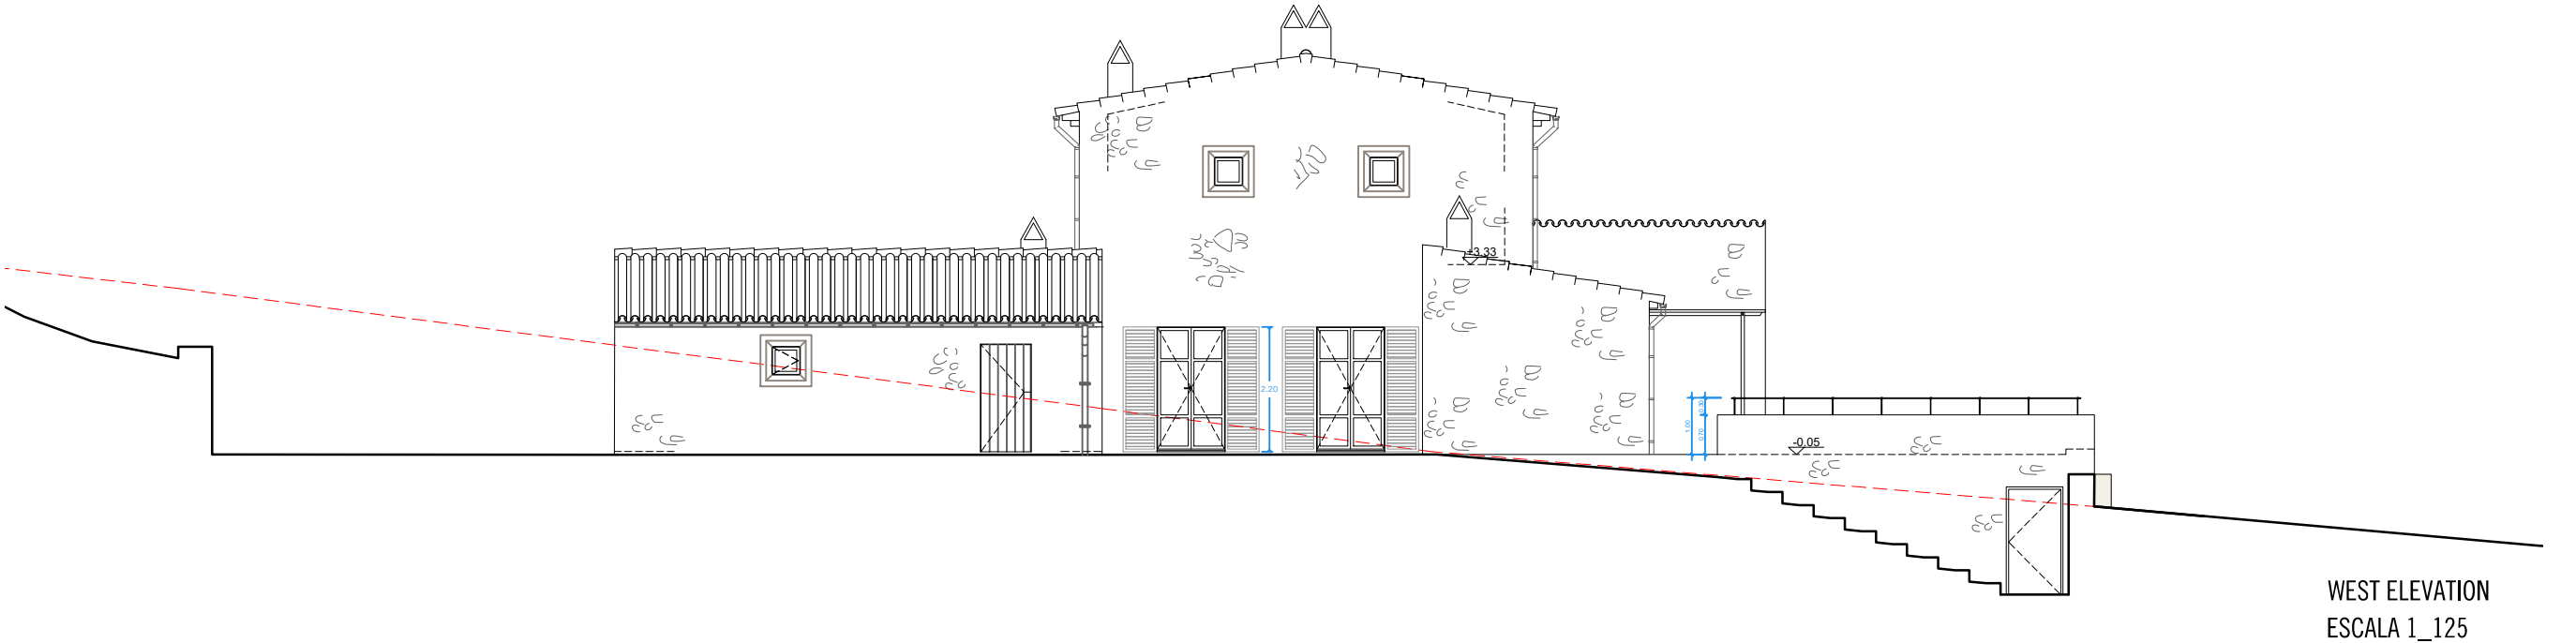


*TODAS LAS MEDIDAS SERAN VERIFICADAS EN OBRA

Proyecto: PROYECTO MODIFICADO DE BÁSICO Y PROYECTO DE EJECUCIÓN DE VIVIENDA UNIFAMILIAR AISLADA Y PISCINA	Plano: ELEVATIONS	OBRA	
	Escala: 1/100	Nº Proyecto: 575	Fecha: 28-oct.-2024
Emplazamiento: POLÍGONO 10, PARCELA 768, RAFAL AIXAT, MONTUJRI (ILLES BALEARS)	Propietario / Promotor: ATLAS REAL ESTATES MALLORCA SL		Arquitecto colegiado Nº 489255
			GERARD BASTIDAS CALDENTEY
			06

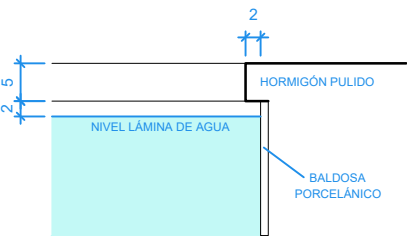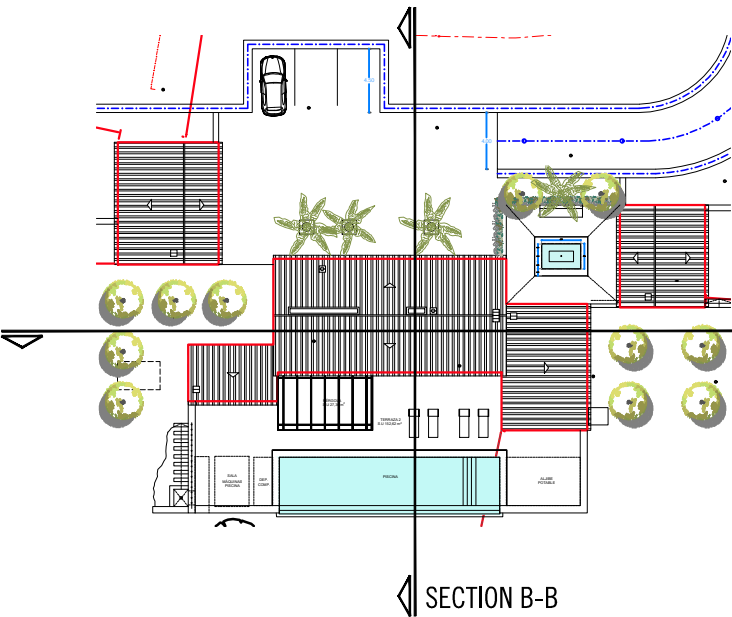

DETALLE BORDE PISCINA E: 1/10

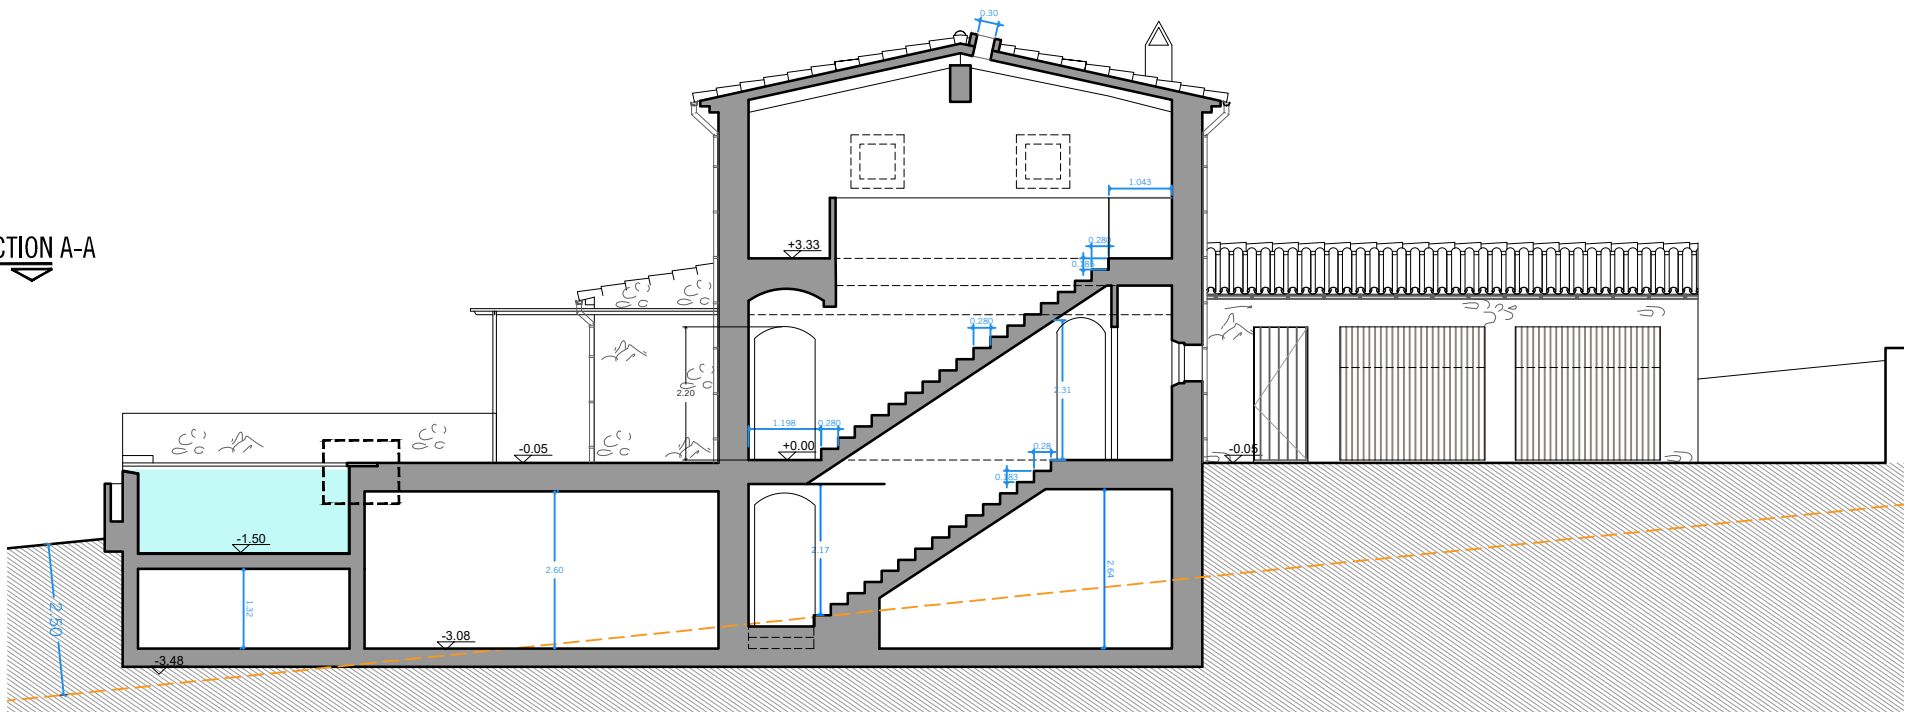

SECTION B-B
ESCALA 1_125




ESCALA 1_125


*TODAS LAS MEDIDAS SERAN VERIFICADAS EN OBRA

Proyecto: PROYECTO MODIFICADO DE BÁSICO Y PROYECTO DE EJECUCIÓN DE VIVIENDA UNIFAMILIAR AISLADA Y PISCINA	Plano: SECTION A-A Y B-B	OBRA	
	Escala: 1/100	Nº Proyecto: 575	Fecha: 28-oct.-2024
	Propietario / Promotor: ATLAS REAL ESTATES MALLORCA SL	Arquitecto colegiado Nº 489255 GERARD BASTIDAS CALDENTEY	
Emplazamiento: POLÍGONO 10, PARCELA 768, RAFAL AIXAT, MONTUIRI (ILLES BALEARS)		07	

La documentación técnica-gráfica objeto del presente trabajo constituye creación protegida por el texto refundido de la Ley de Propiedad Intelectual. Queda expresamente prohibida la reproducción, divulgación pública y transformación de la obra protegida sin expreso consentimiento de Bastidas Architects S.L.

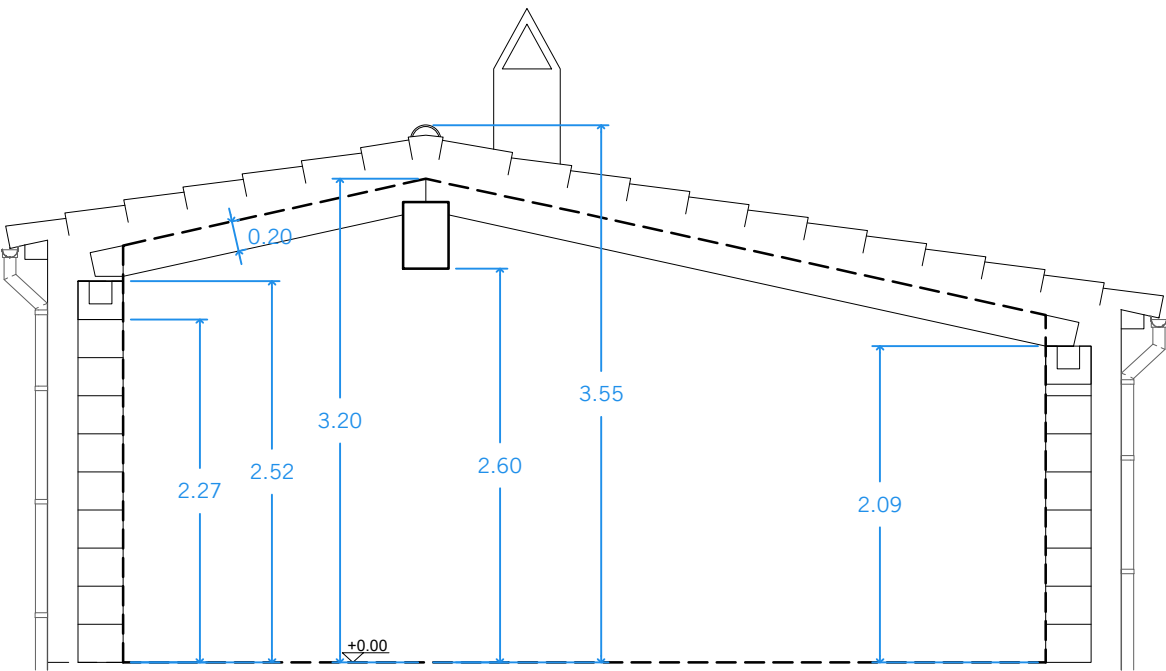


SECCION GARAJE
ESCALA 1_50

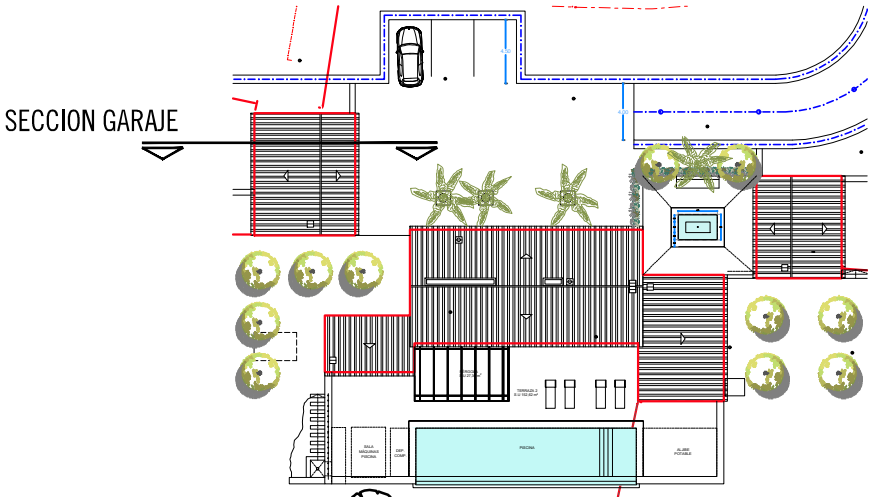


*TODAS LAS MEDIDAS SERAN VERIFICADAS EN OBRA

Proyecto: PROYECTO MODIFICADO DE BÁSICO Y PROYECTO DE EJECUCIÓN DE VIVIENDA UNIFAMILIAR AISLADA Y PISCINA Emplazamiento: POLÍGONO 10, PARCELA 768, RAFAL AIXAT, MONTUJRI (ILLES BALEARS)	Plano: SECCION A-A Y B-B	OBRA	
	Escala: 1/100	Nº Proyecto: 575	Fecha: 28-oct.-2024
	Arquitecto colegiado Nº 489255 ATLAS REAL ESTATES MALLORCA SL GERARD BASTIDAS CALDENTEY		





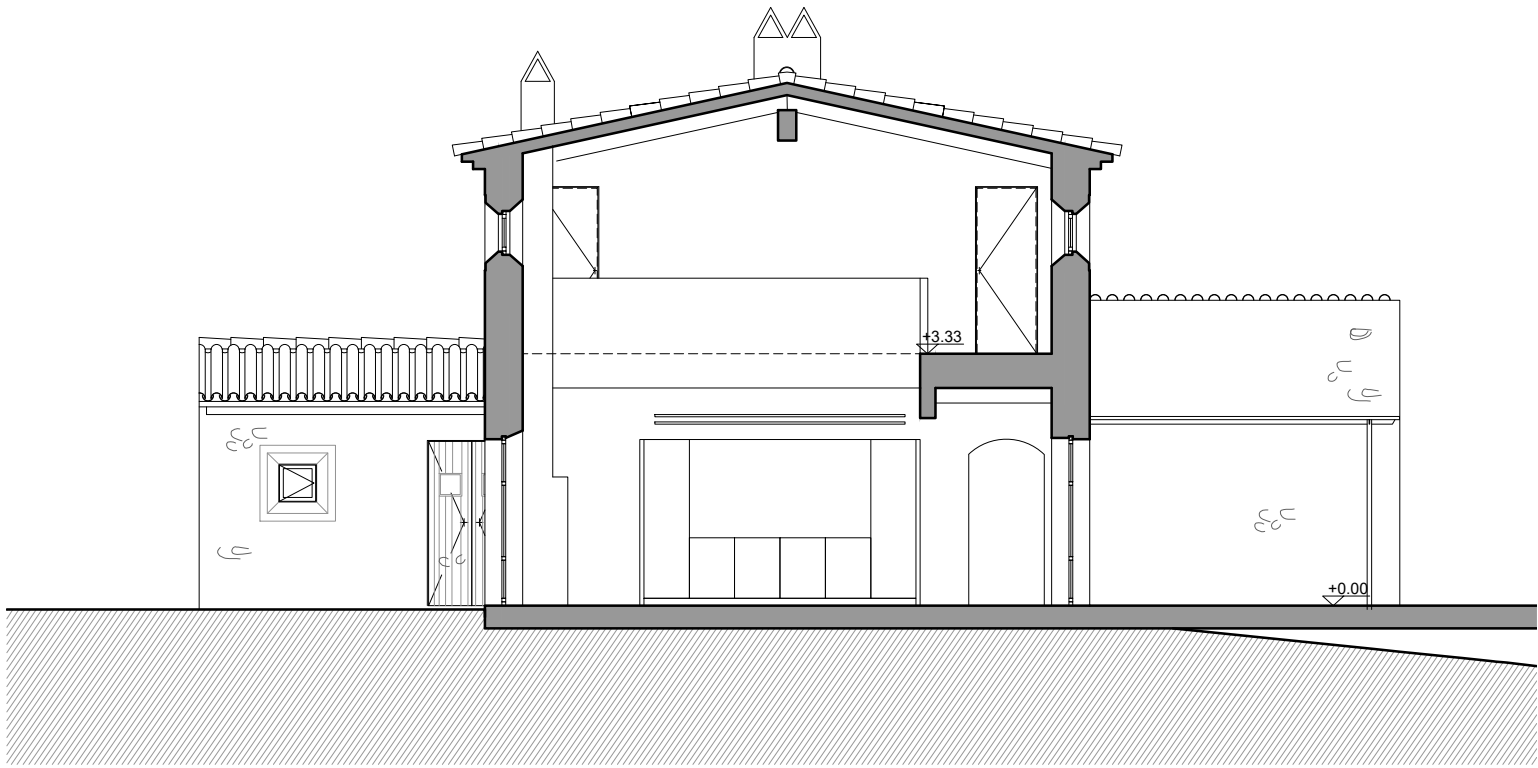

SECTION C E: 1_100

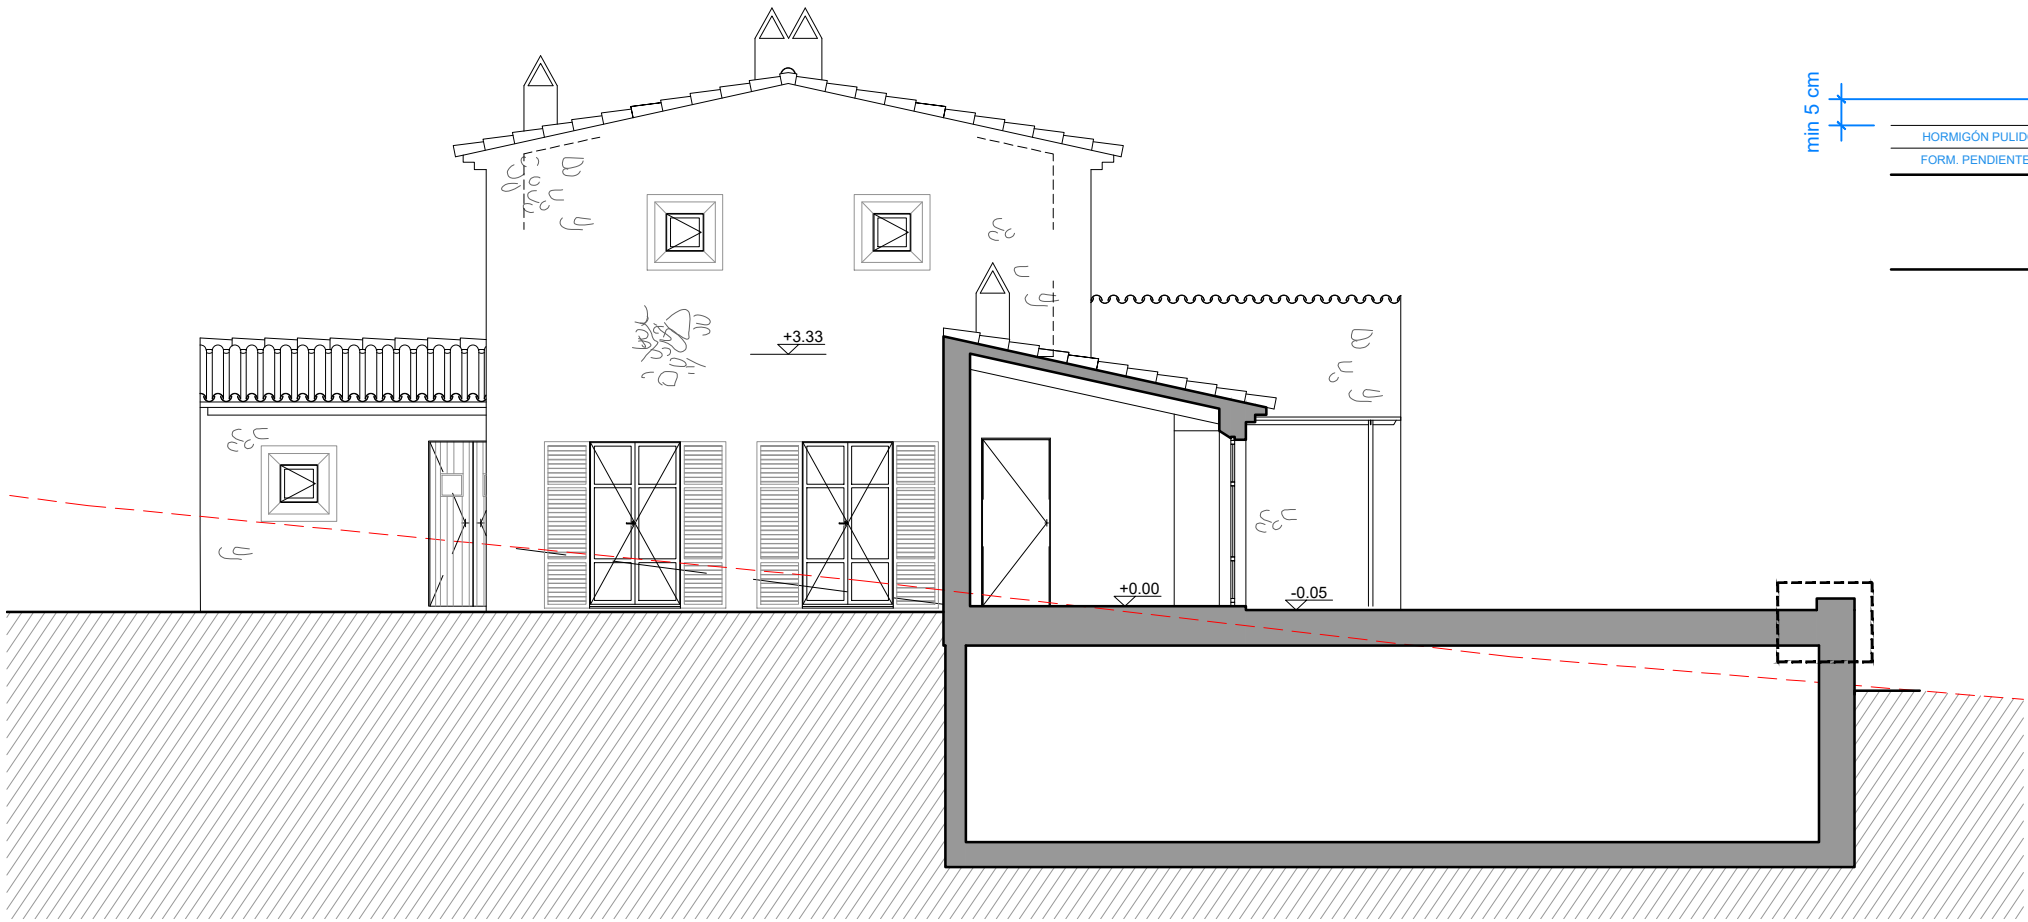


SECTION D E: 1_100

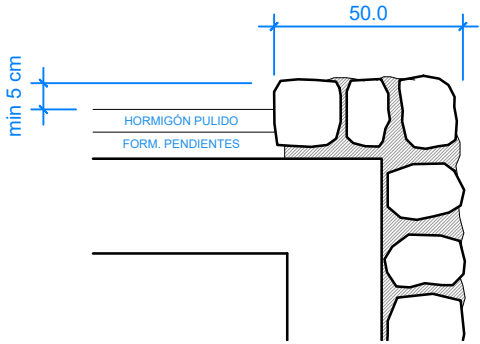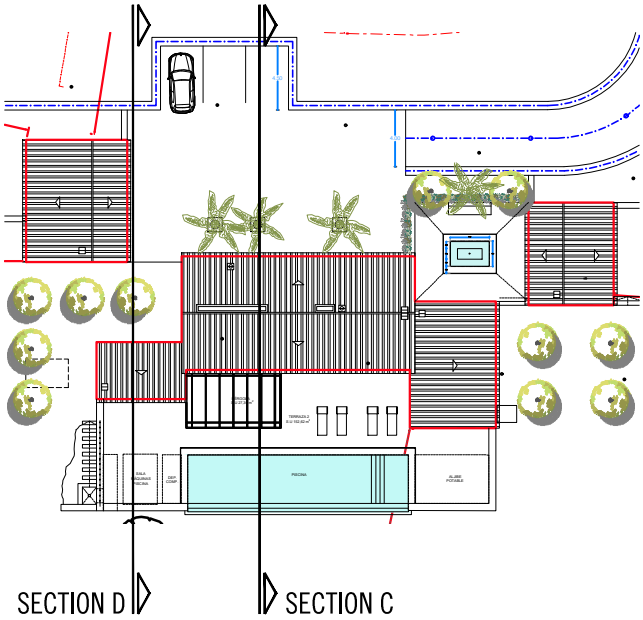

*TODAS LAS MEDIDAS SERAN VERIFICADAS EN OBRA

Proyecto: PROYECTO MODIFICADO DE BÁSICO Y PROYECTO DE EJECUCIÓN DE VIVIENDA UNIFAMILIAR AISLADA Y PISCINA Emplazamiento: POLÍGONO 10, PARCELA 768, RAFAL AIXAT, MONTUIRI (ILLES BALEARS)	Plano: SECTION A-A Y B-B	OBRA	
	Escala: 1/100	Nº Proyecto: 575	Fecha: 28-oct.-2024
	Arquitecto colegiado Nº 489255 GERARD BASTIDAS CALDENTEY		




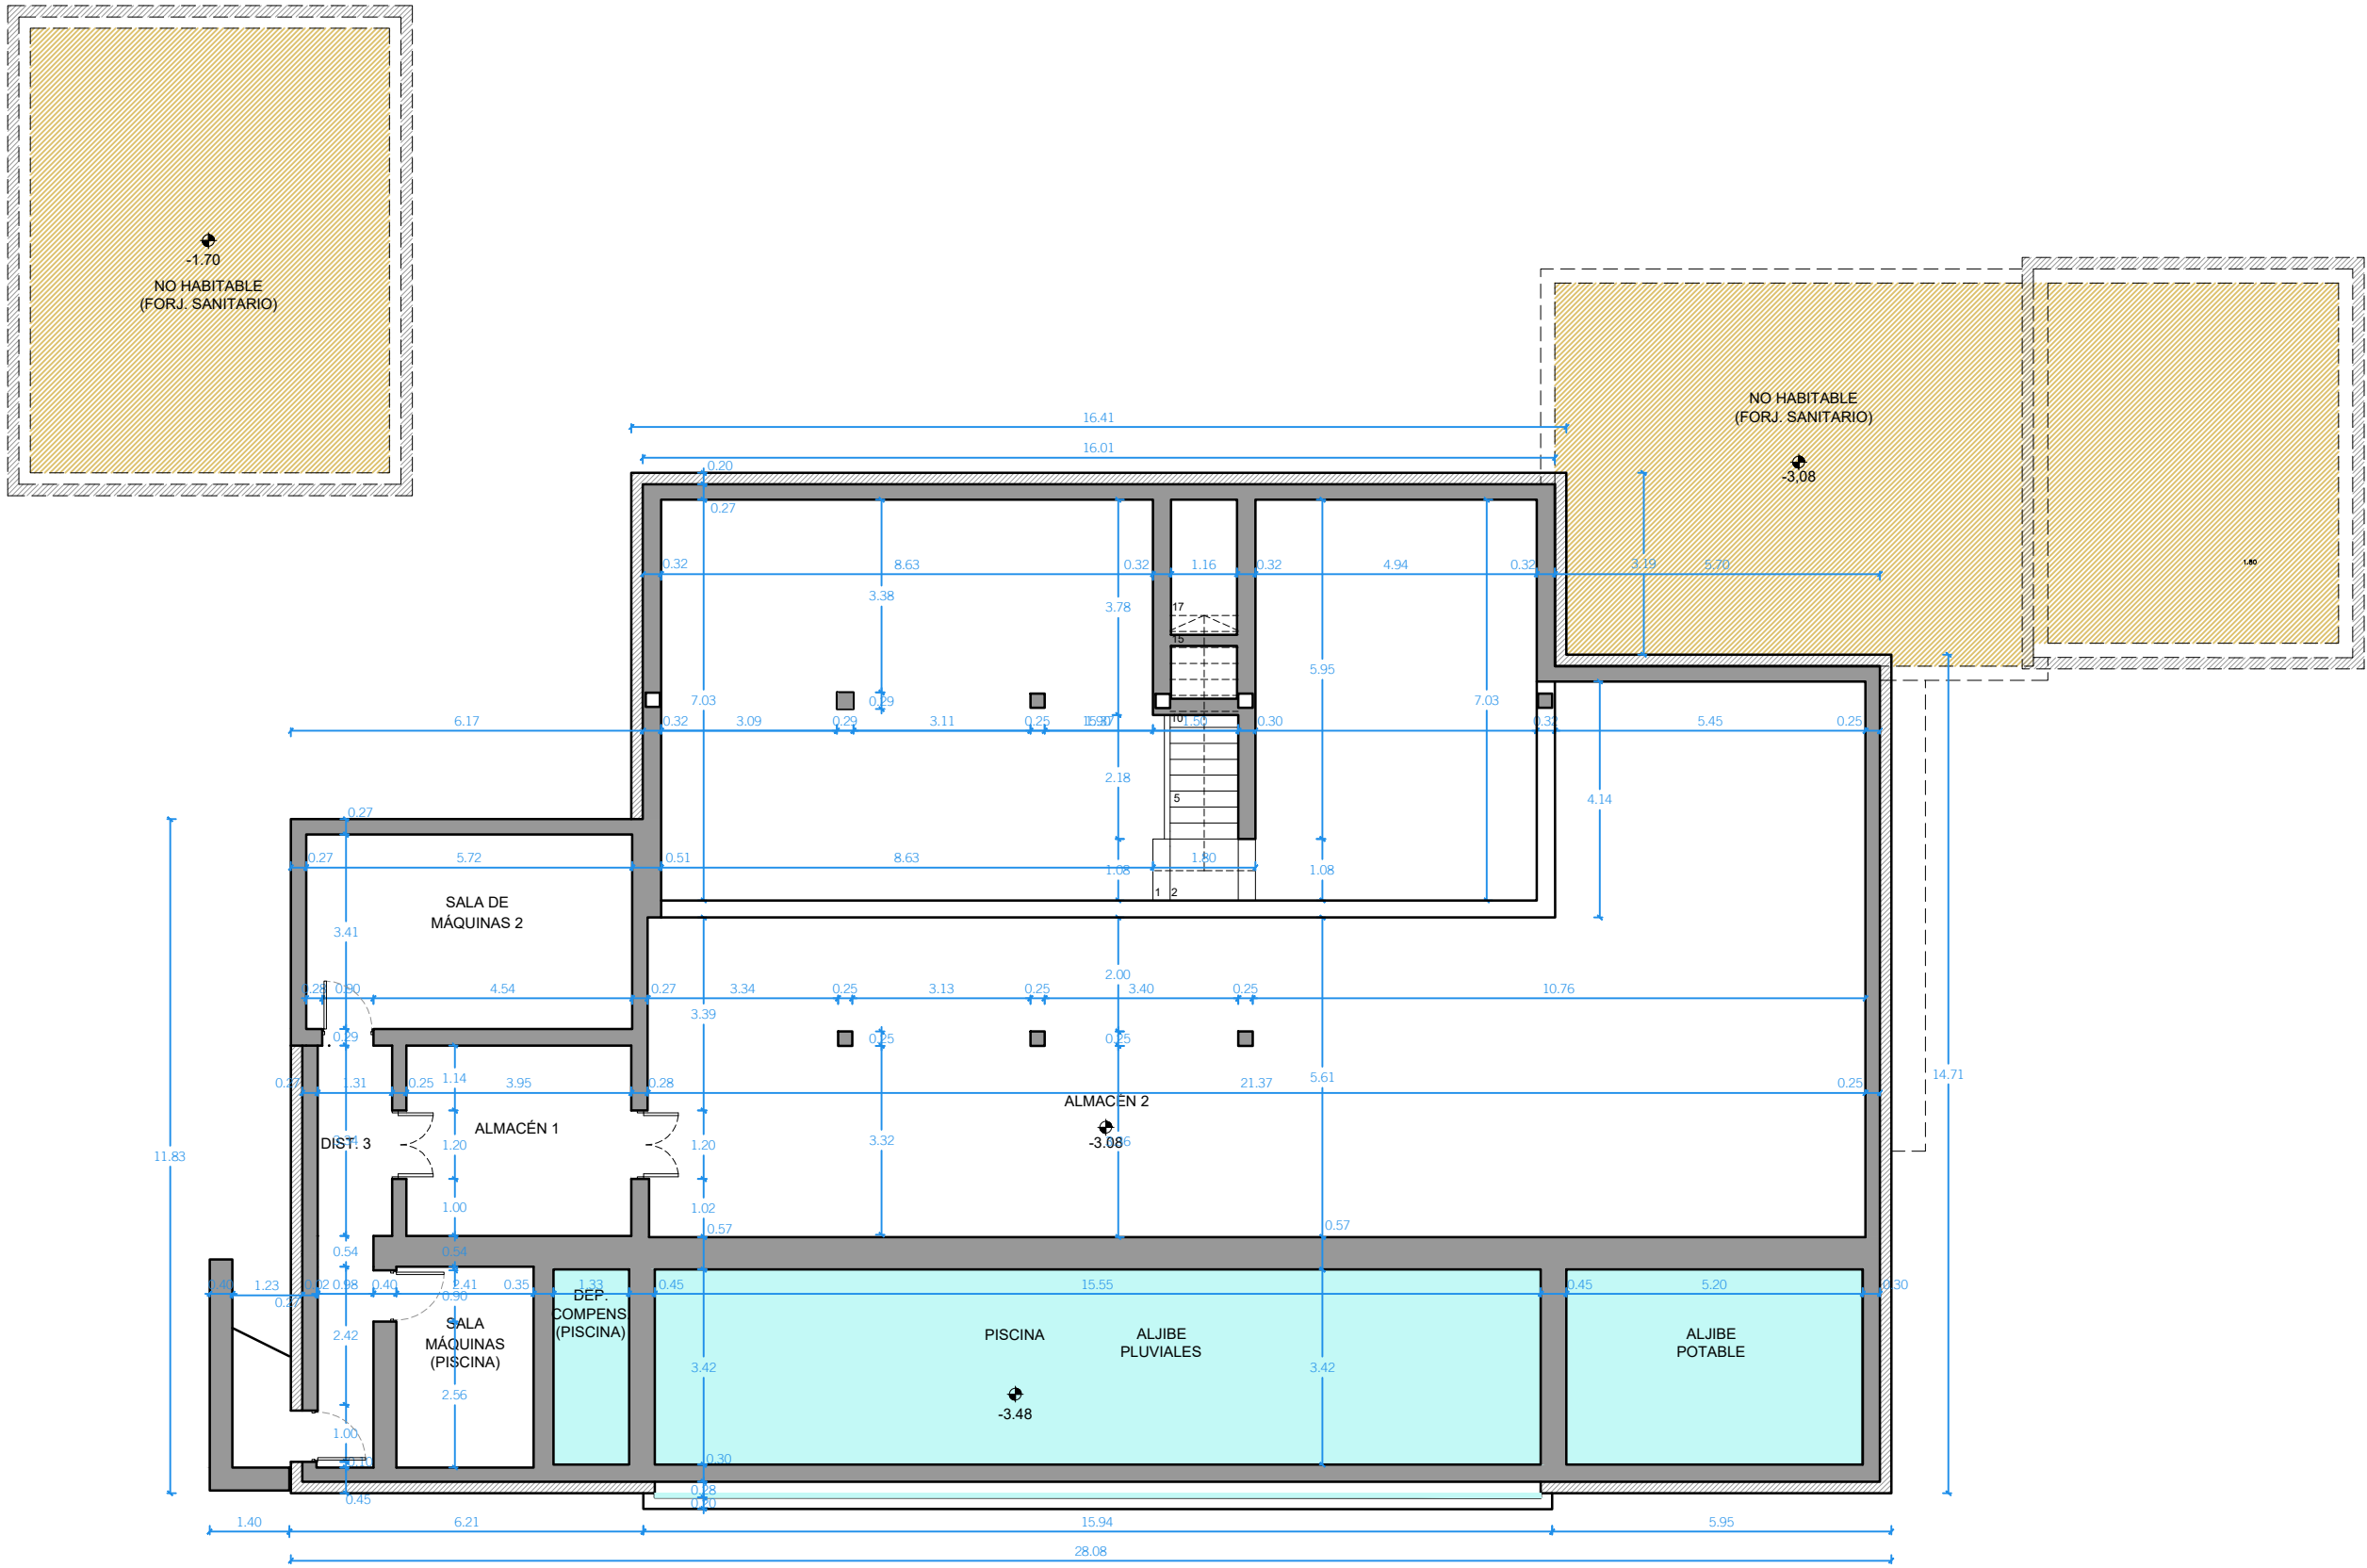

*TODAS LAS MEDIDAS SERAN VERIFICADAS EN OBRA


Proyecto: PROYECTO MODIFICADO DE BÁSICO Y PROYECTO DE EJECUCIÓN DE VIVIENDA UNIFAMILIAR AISLADA Y PISCINA	Plano: BASEMENT I SETTING OUT PLAN	OBRA	
	Escala: 1/100	Nº Proyecto: 575	Fecha: 28-oct.-2024
	08		
Emplazamiento: POLÍGONO 10, PARCELA 768, RAFAL AXAT, MONTUJÍ (ILLES BALEARS)	Propietario / Promotor: ATLAS REAL ESTATES MALLORCA SL	Arquitecto colegiado Nº 489255 GERARD BASTIDAS CALDENTEY	

La documentación técnica-gráfica objeto del presente trabajo constituye creación protegida por el texto refundido de la Ley de Propiedad Intelectual. Queda expresamente prohibida la reproducción, divulgación pública y transformación de la obra protegida sin expreso consentimiento de Bastidas Architects S.L.

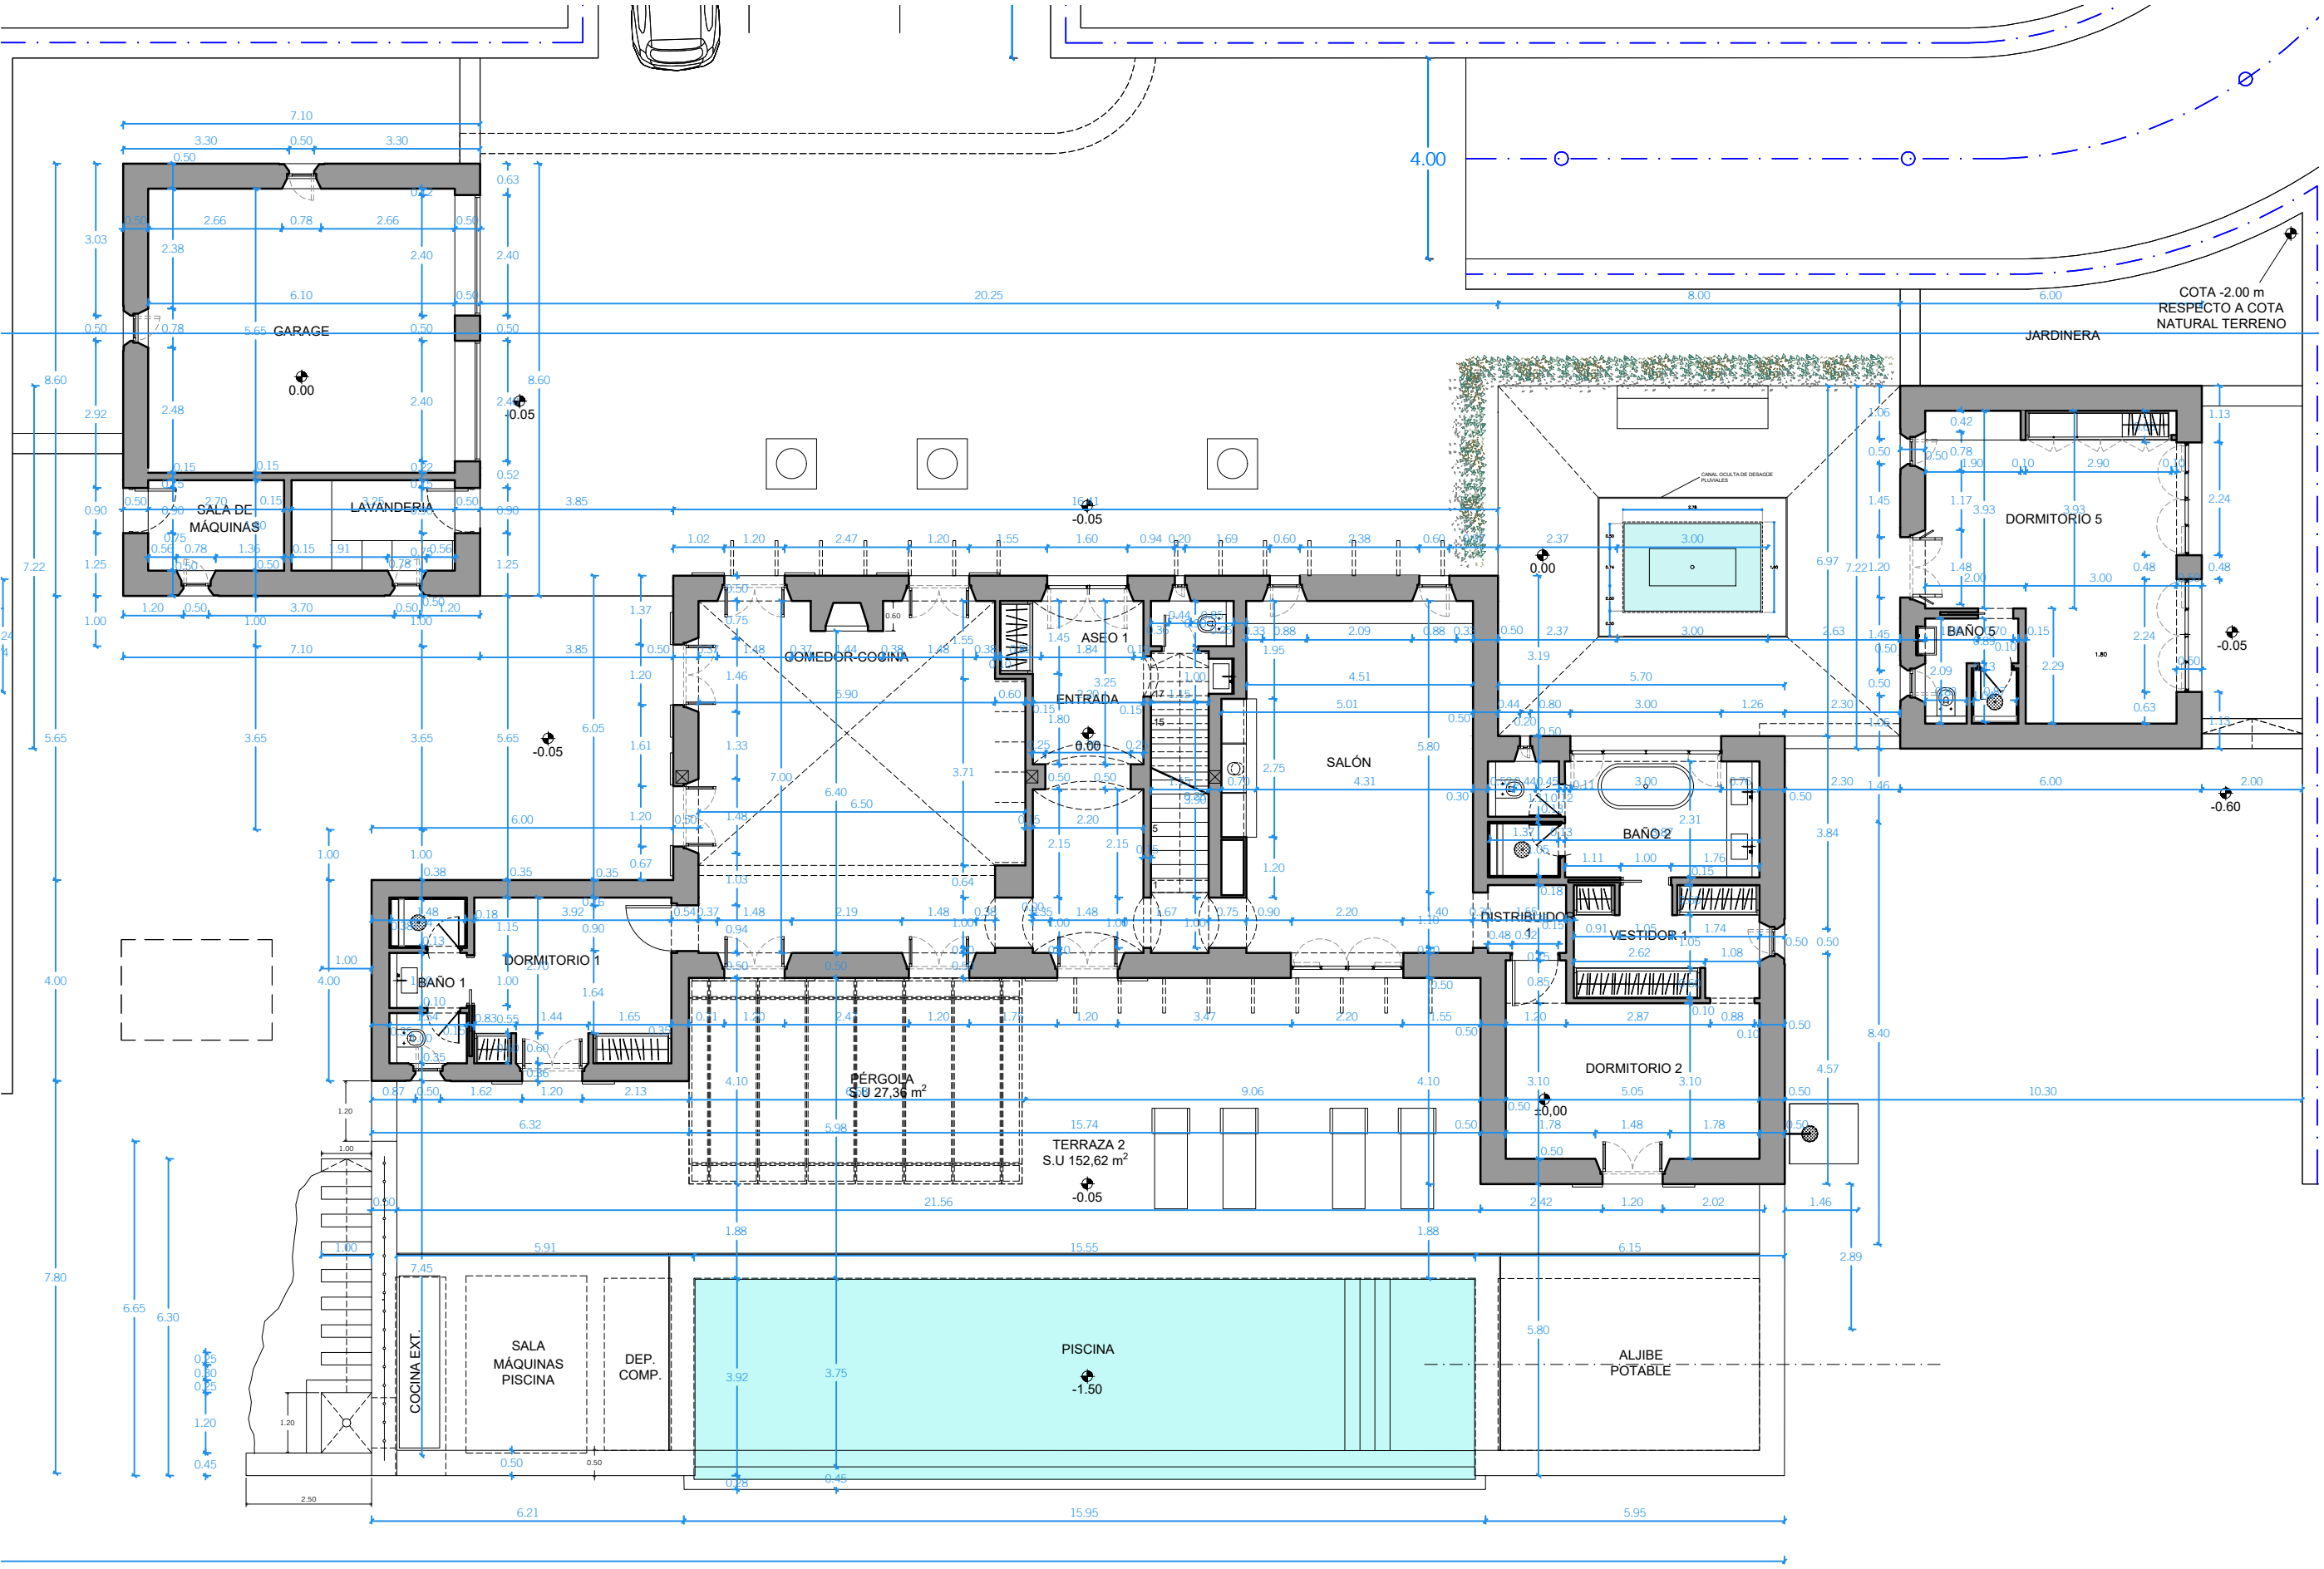

*TODAS LAS MEDIDAS SERAN VERIFICADAS EN OBRA




Proyecto: PROYECTO MODIFICADO DE BÁSICO Y PROYECTO DE EJECUCIÓN DE VIVIENDA UNIFAMILIAR AISLADA Y PISCINA	Plano: GROUND FLOOR I SETTING OUT PLAN	OBRA
	Escala: 1/100	
Emplazamiento: POLÍGONO 10, PARCELA 768, RAFAL AXAT, MONTUÏR (ILLES BALEARS)	Nº Proyecto: 575	Fecha: 28-oct.-2024
	Propietario / Promotor: ATLAS REAL ESTATES MALLORCA SL	Arquitecto colegiado Nº 489255 GERARD BASTIDAS CALDENTEY
09		

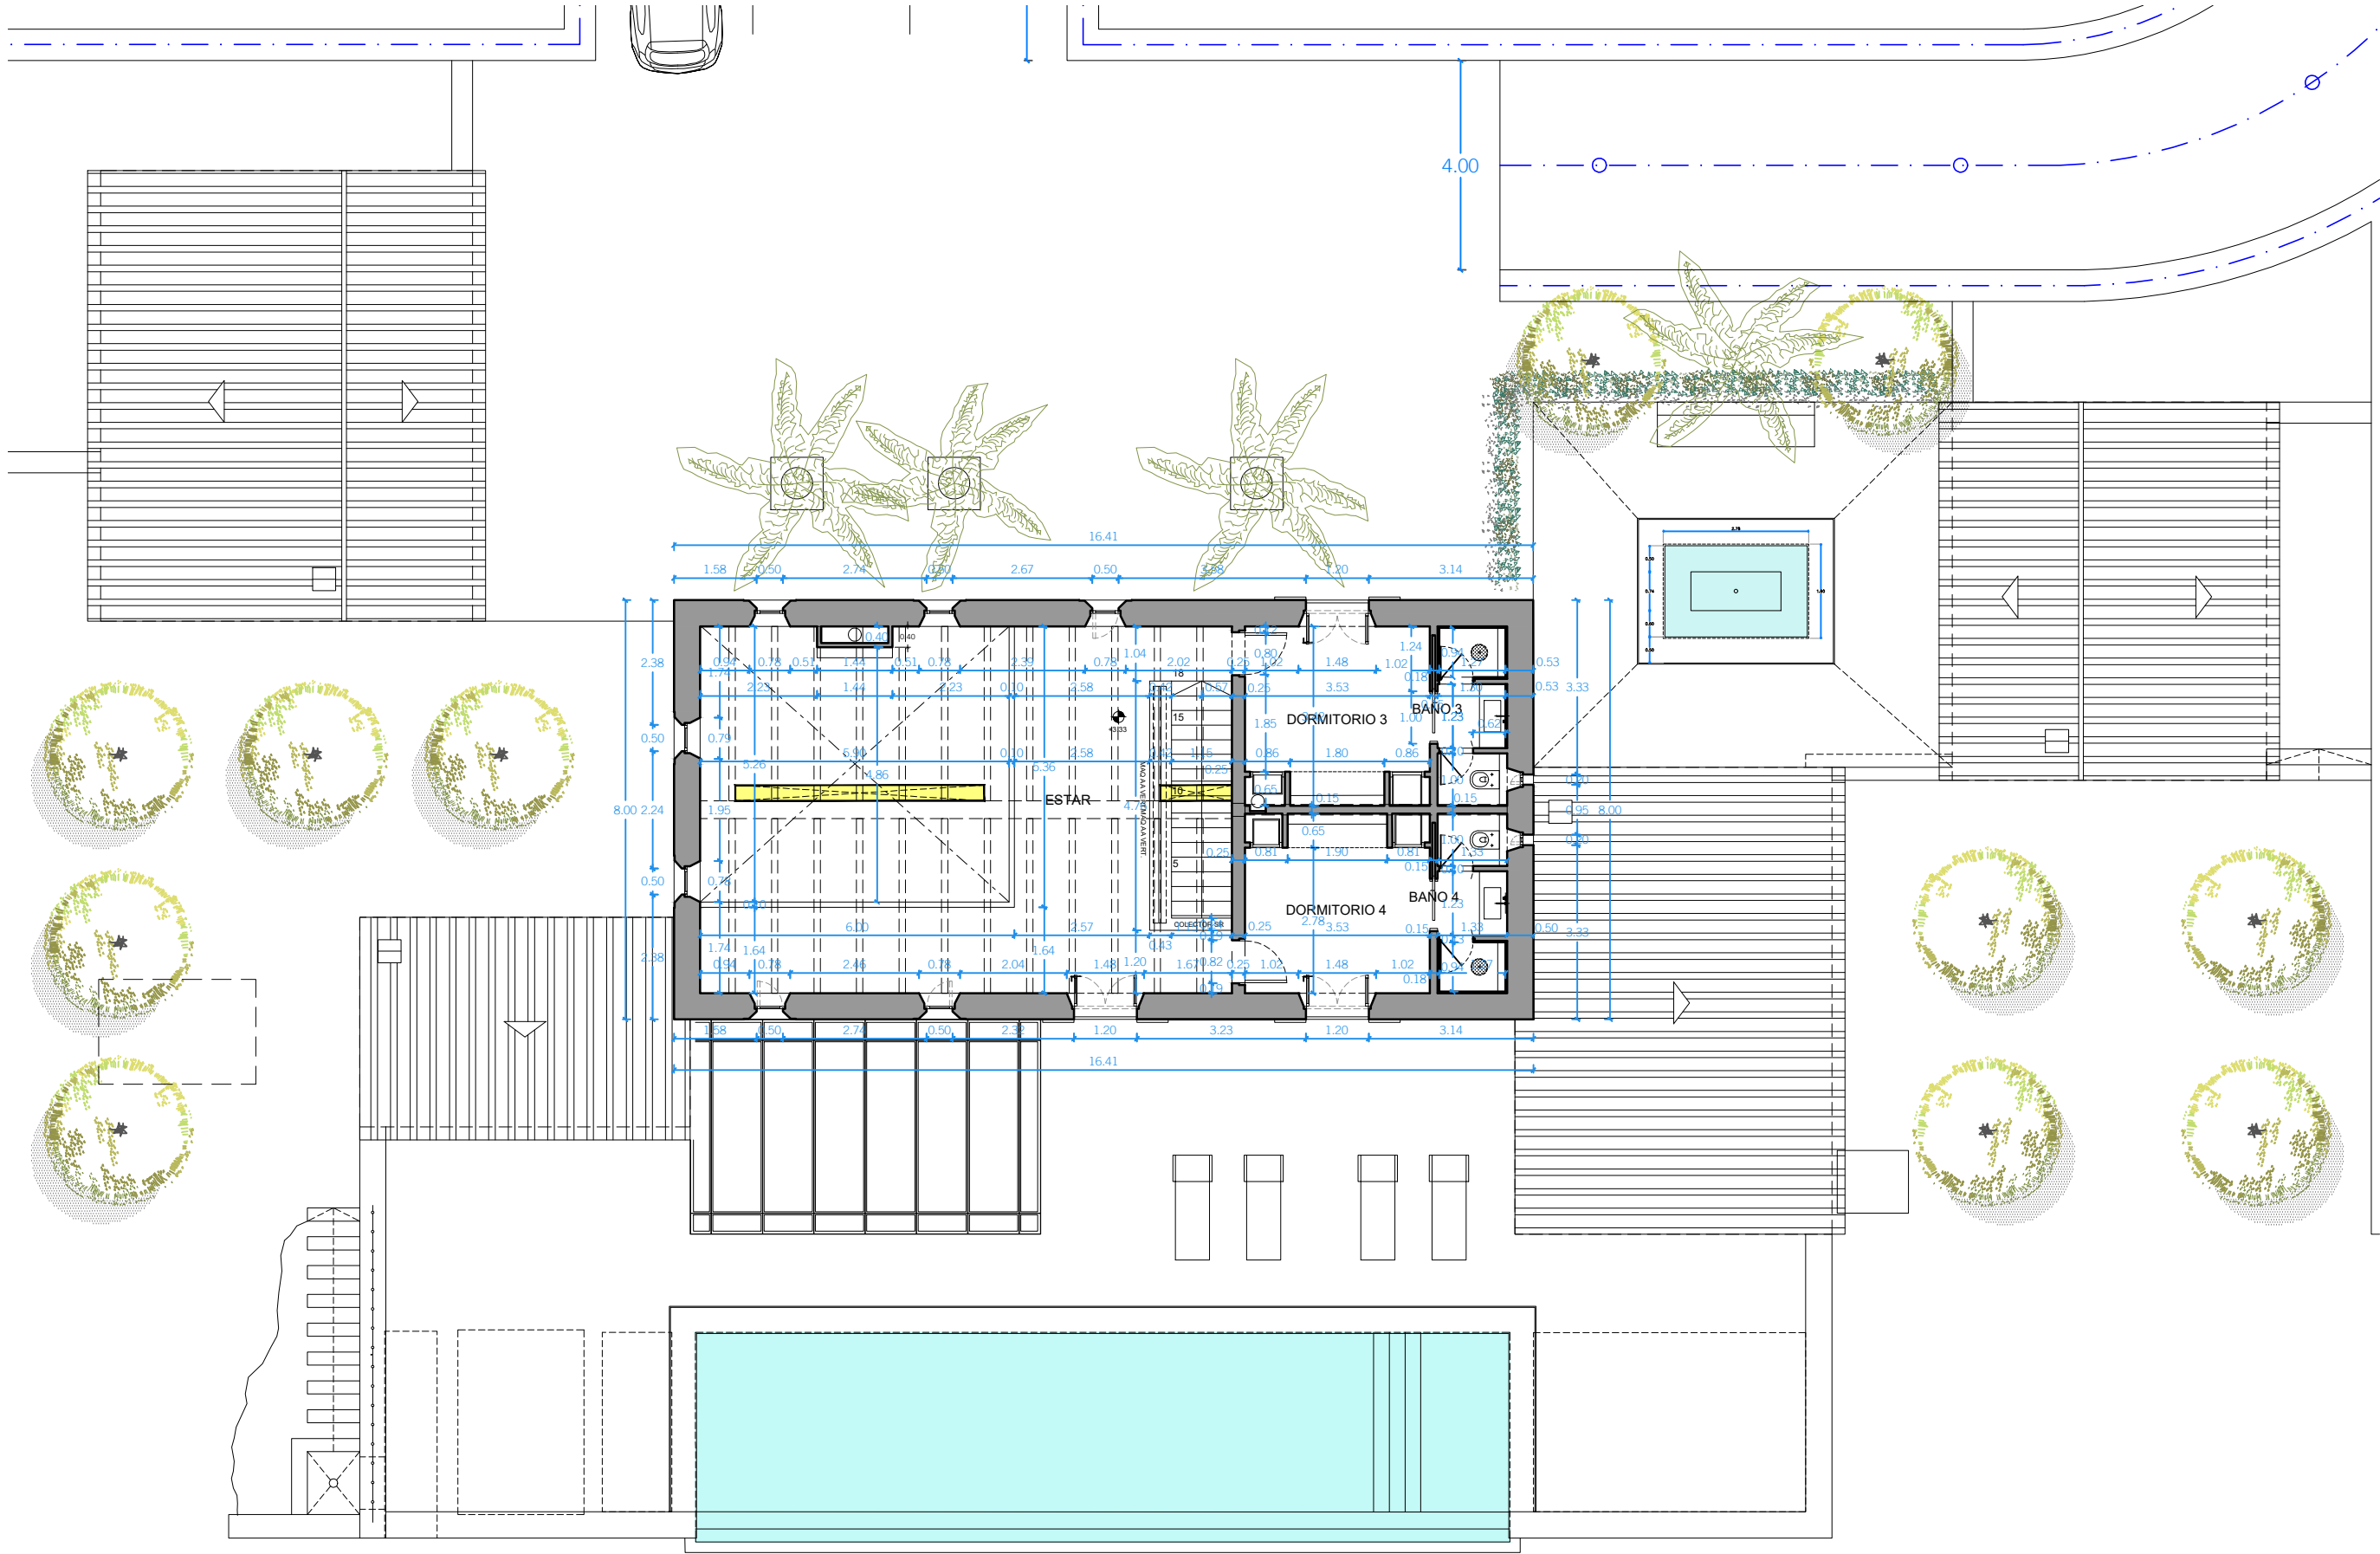

*TODAS LAS MEDIDAS SERAN VERIFICADAS EN OBRA

Proyecto: PROYECTO MODIFICADO DE BÁSICO Y PROYECTO DE EJECUCIÓN DE VIVIENDA UNIFAMILIAR AISLADA Y PISCINA	Plano: GROUND FLOOR I SETTING OUT PLAN	OBRA	
	Escala: 1/100	Nº Proyecto: 575	Fecha: 28-oct.-2024
Emplazamiento: POLÍGONO 10, PARCELA 768, RAFAL AIXAT, MONTUÏRI (ILLES BALEARS)	Propietario / Promotor: ATLAS REAL ESTATES MALLORCA SL	Arquitecto colegiado Nº 489255 GERARD BASTIDAS CALDENTEY	
		10	

La documentación técnica-gráfica objeto del presente trabajo constituye creación protegida por el texto refundido de la Ley de Propiedad Intelectual. Queda expresamente prohibida la reproducción,divulgación pública y transformación de la obra protegida sin expreso consentimiento de Bastidas Architects S.L.

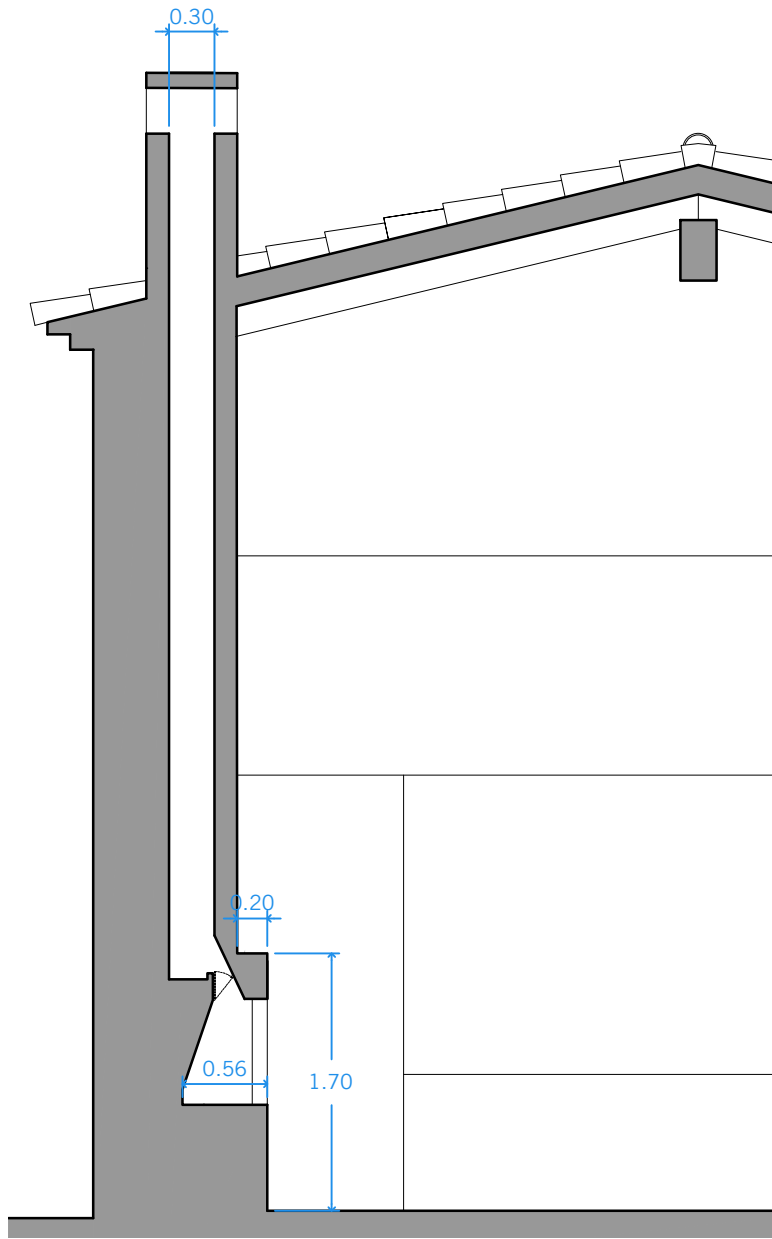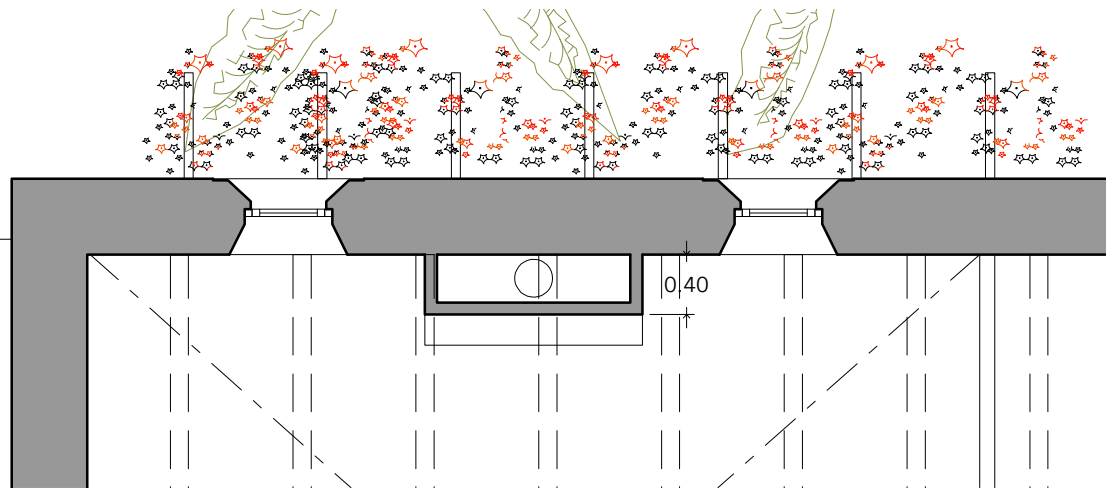
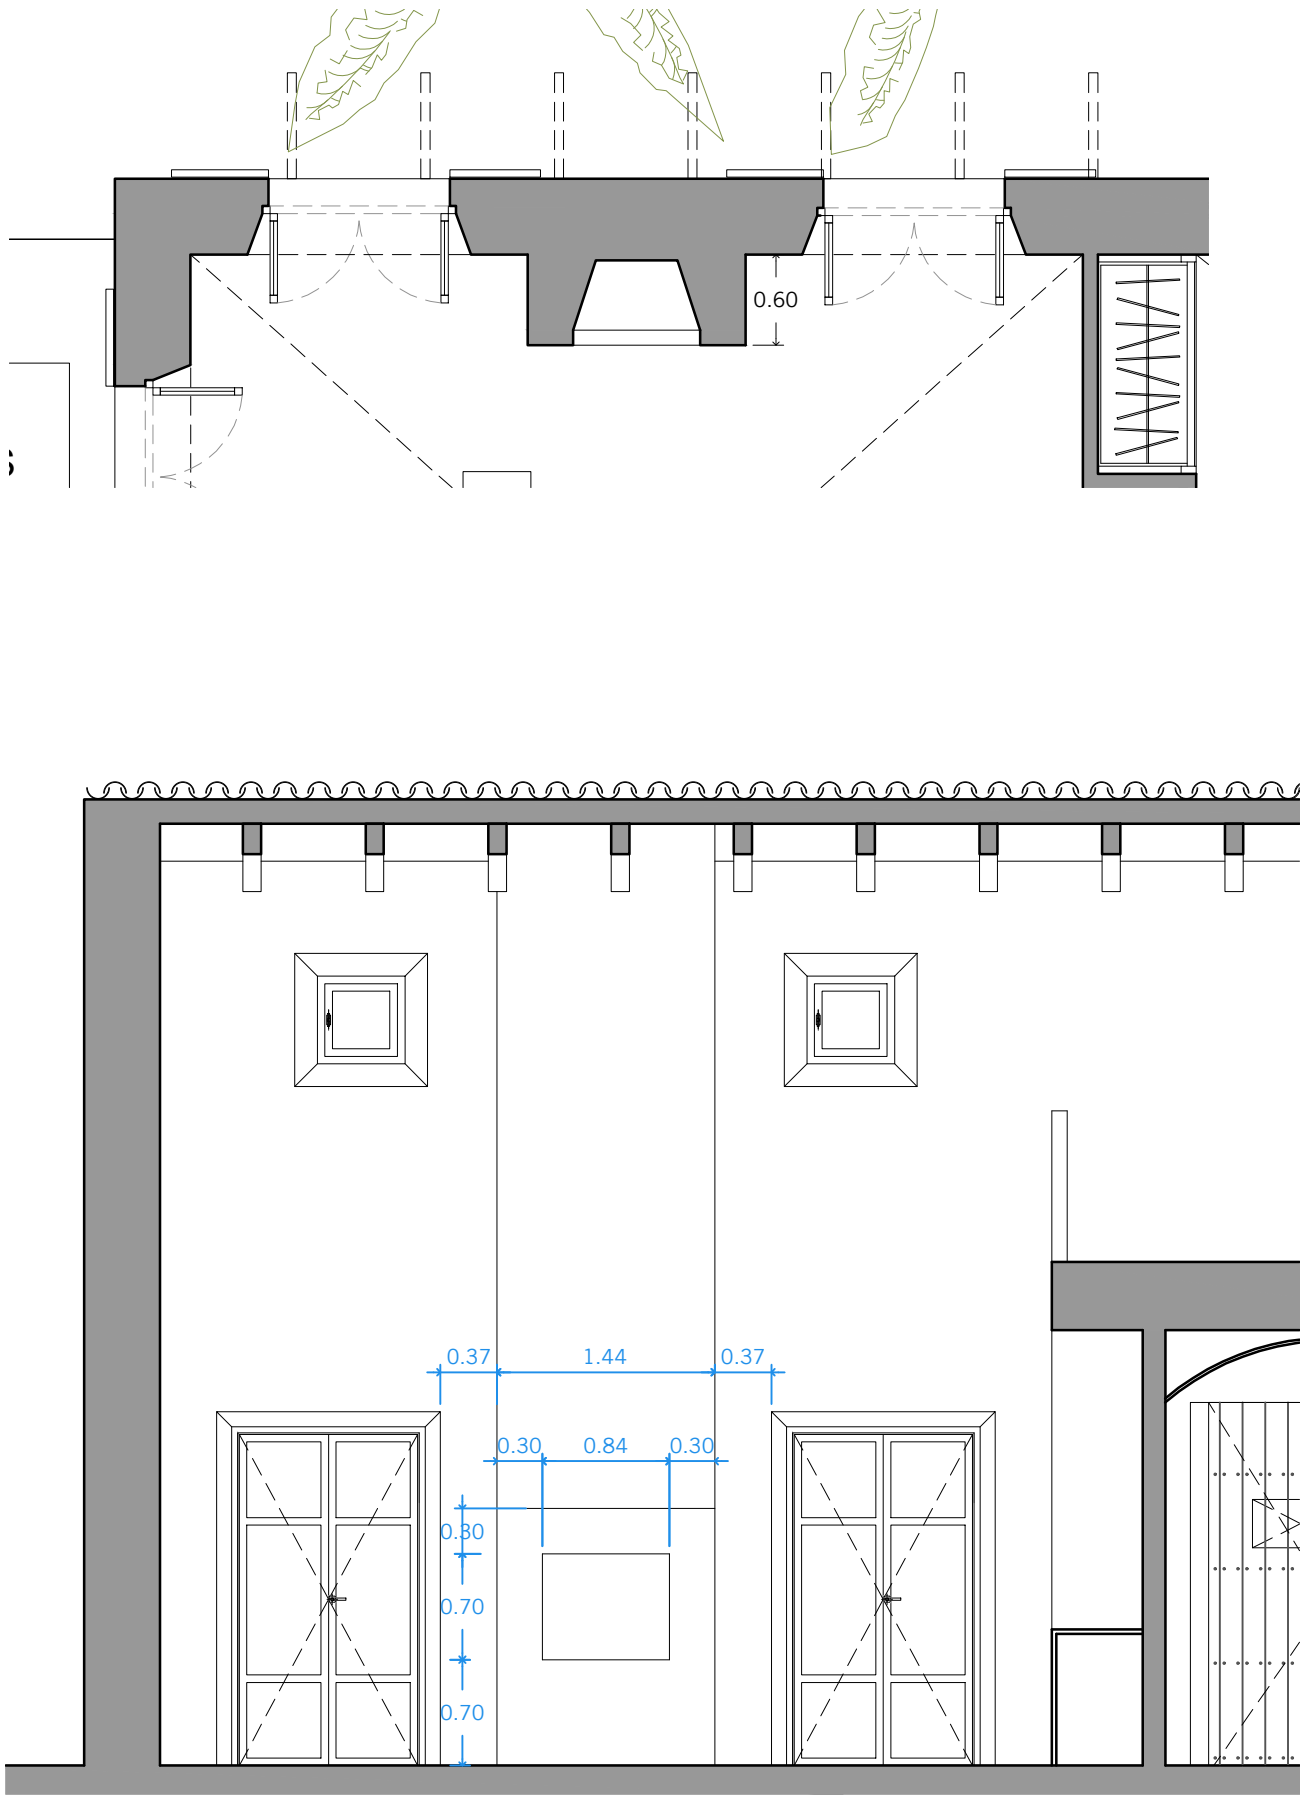


*TODAS LAS MEDIDAS SERAN VERIFICADAS EN OBRA

Proyecto: PROYECTO MODIFICADO DE BÁSICO Y PROYECTO DE EJECUCIÓN DE VIVIENDA UNIFAMILIAR AISLADA Y PISCINA Emplazamiento: POLÍGONO 10, PARCELA 768, RAFAL AIXAT, MONTUÏRI (ILLES BALEARS)	Plano: SECCIÓN CHIMENEAS	OBRA
	Escala: 1/50	Nº Proyecto: 575 Fecha: 28-oct.-2024
	Arquitecto colegiado Nº 489255 GERARD BASTIDAS CALDENTEY	




La documentación técnica-gráfica objeto del presente trabajo constituye creación protegida por el texto refundido de la Ley de Propiedad Intelectual. Queda expresamente prohibida la reproducción,divulgación pública y transformación de la obra protegida sin expreso consentimiento de Bastidas Architects S.L.

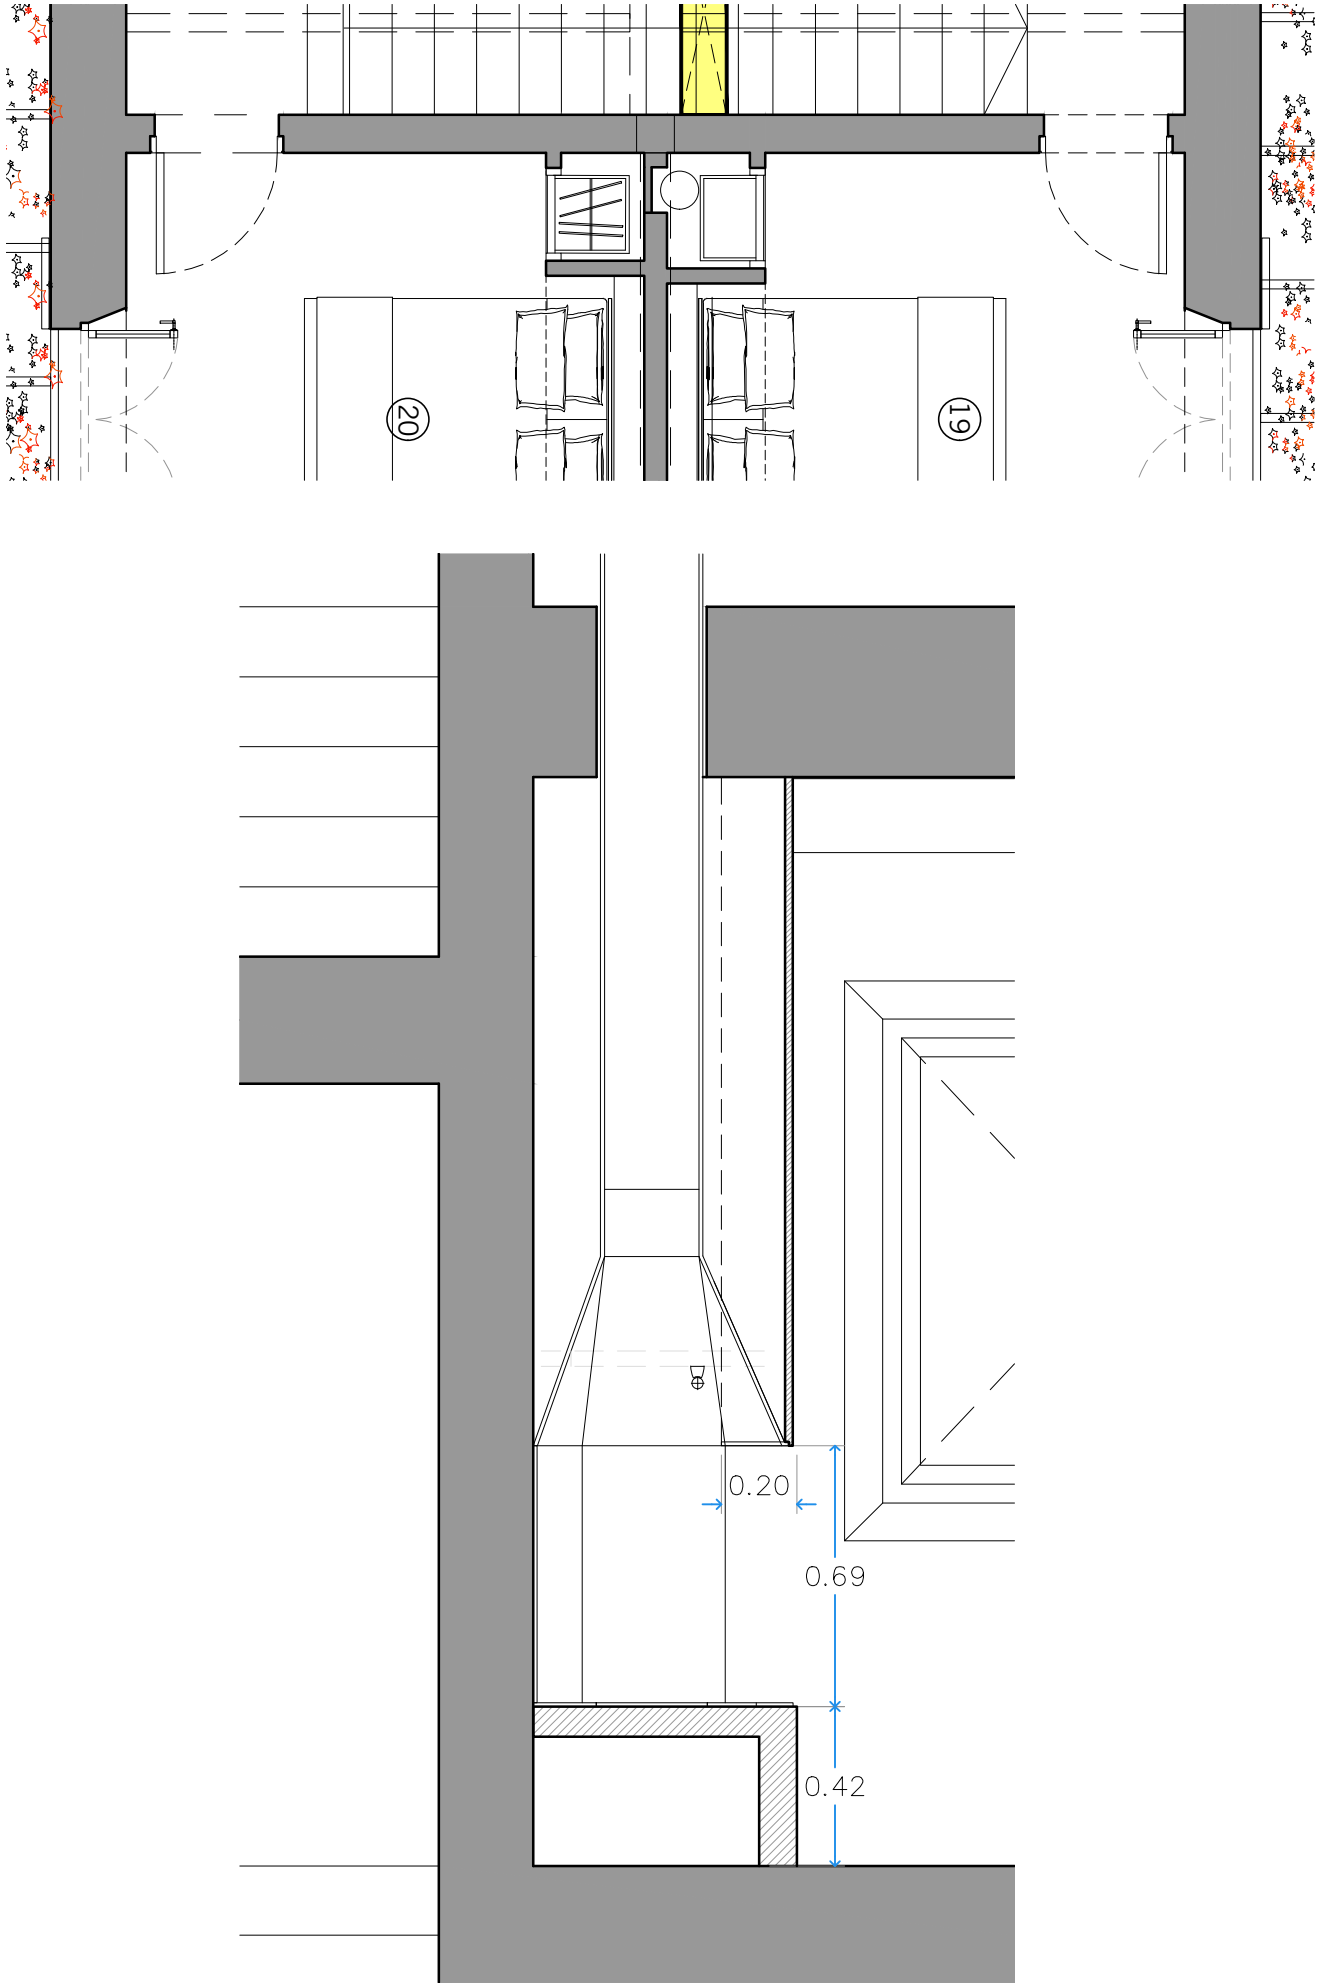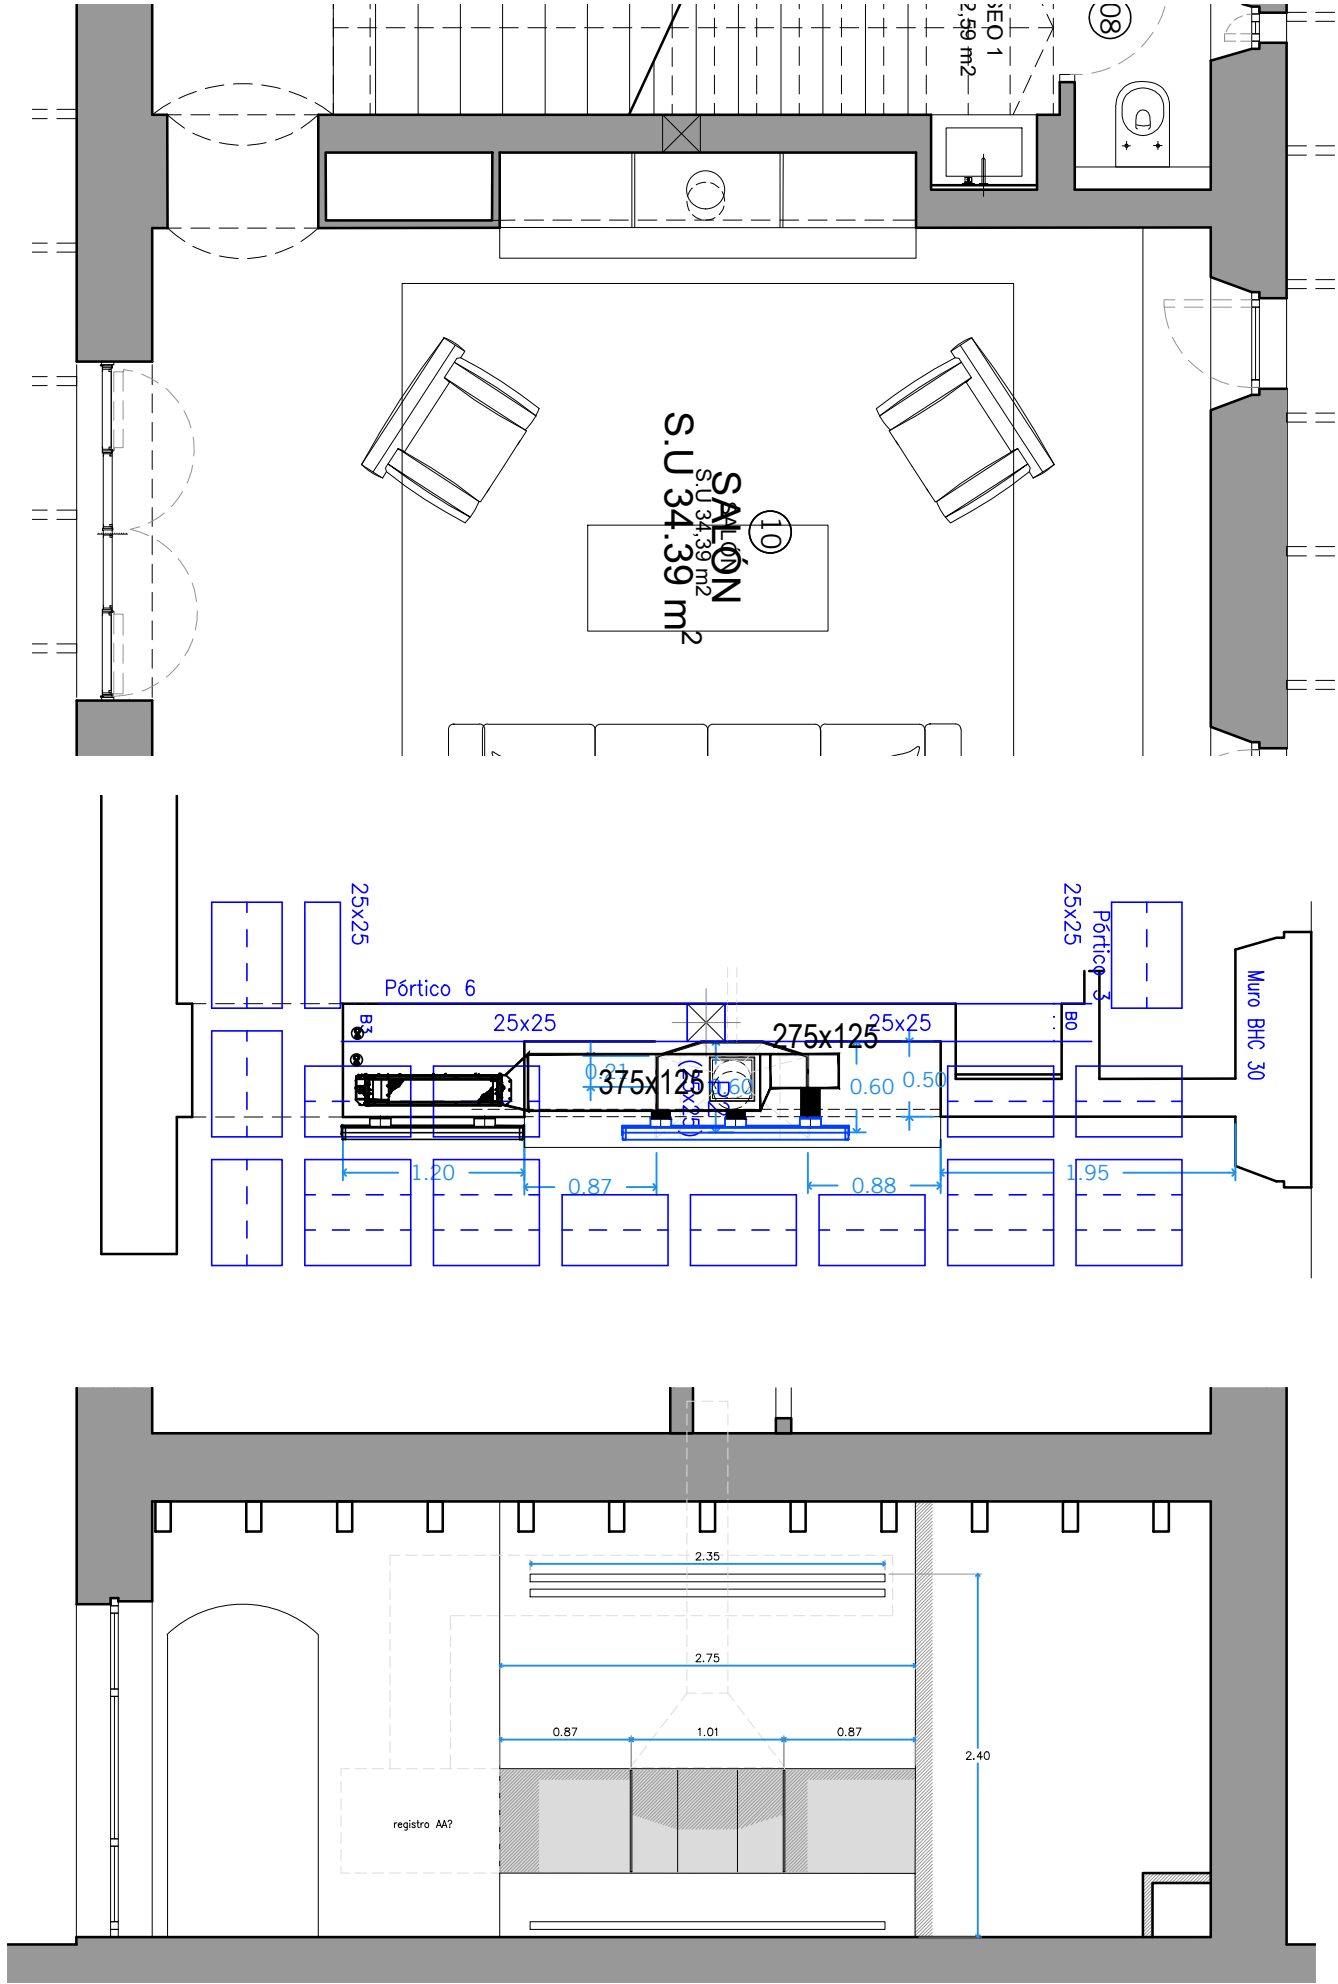

*TODAS LAS MEDIDAS SERAN VERIFICADAS EN OBRA

Proyecto: PROYECTO MODIFICADO DE BÁSICO Y PROYECTO DE EJECUCIÓN DE VIVIENDA UNIFAMILIAR AISLADA Y PISCINA	Plano: SECCIÓN CHIMENEAS	OBRA	
	Escala: 1/20	Nº Proyecto: 575	Fecha: 28-oct.-2024
Emplazamiento: POLÍGONO 10, PARCELA 768, RAFAL AIXAT, MONTUJRI (ILLES BALEARS)	Propietario / Promotor: ATLAS REAL ESTATES MALLORCA SL		Arquitecto colegiado Nº 489255 GERARD BASTIDAS CALDENTEY
			12

La documentación técnica-gráfica objeto del presente trabajo constituye creación protegida por el texto refundido de la Ley de Propiedad Intelectual. Queda expresamente prohibida la reproducción, divulgación pública y transformación de la obra protegida sin expreso consentimiento de Bastidas Architects S.L.



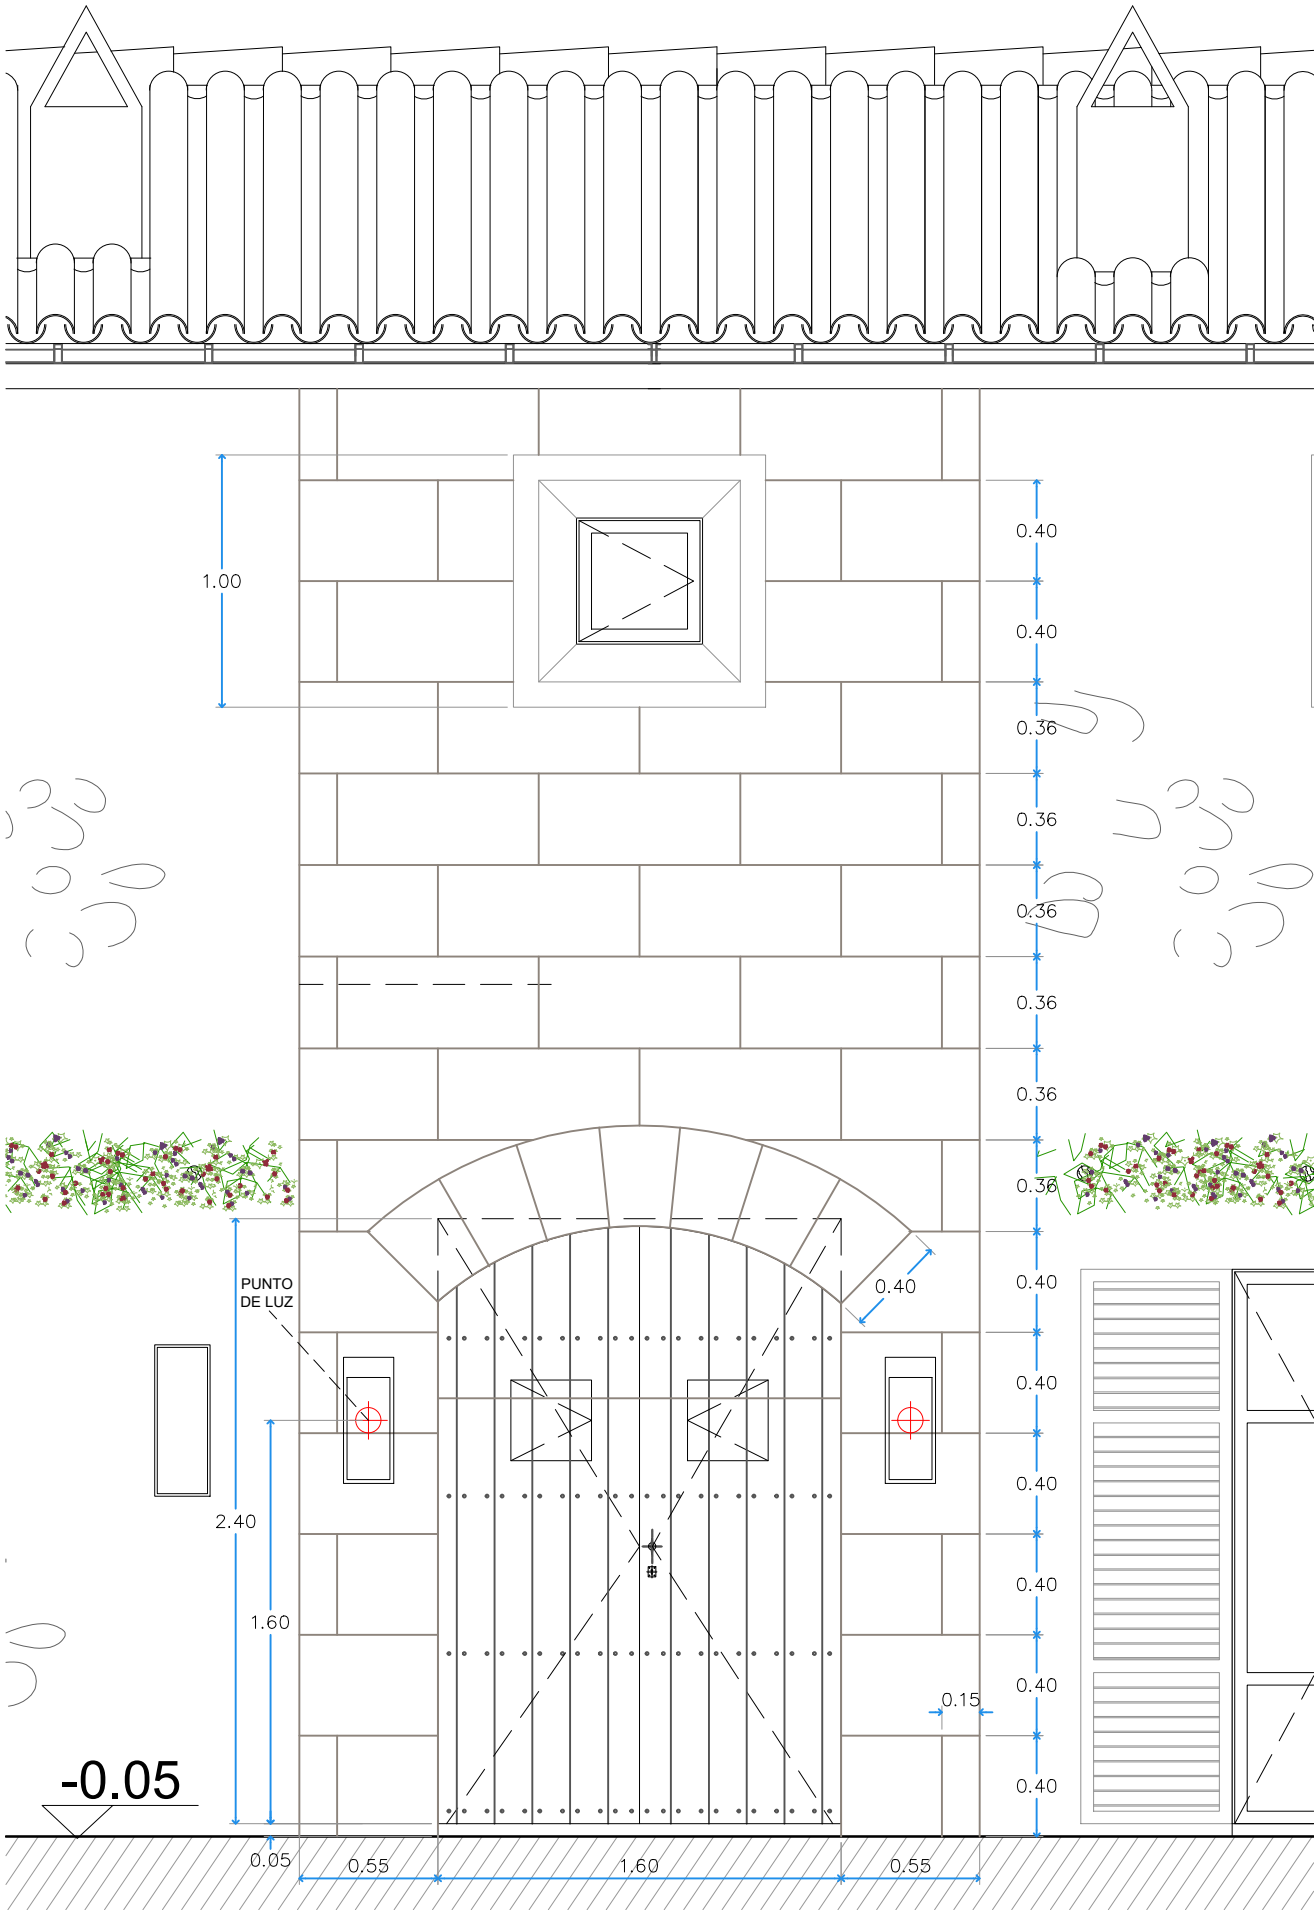


PORTADA DE MARÉS: el espesor de los bloques de marés será el necesario para que queden enrasados con la fachada de piedra amorterada.

*TODAS LAS MEDIDAS SERAN VERIFICADAS EN OBRA

Proyecto: PROYECTO MODIFICADO DE BÁSICO Y PROYECTO DE EJECUCIÓN DE VIVIENDA UNIFAMILIAR AISLADA Y PISCINA		Plano: PORTADA MARÉS		OBRA	
		Escala: 1/20		Nº Proyecto: 575	
				Fecha: 28-oct.-2024	
Emplazamiento: POLÍGONO 10, PARCELA 768, RAFAL AIXAT, MONTUJRI (ILLES BALEARS)		Propietario / Promotor: ATLAS REAL ESTATES MALLORCA SL		Arquitecto colegiado Nº 489255 GERARD BASTIDAS CALDENTEY	
				13	



La documentación técnica-gráfica objeto del presente trabajo constituye creación protegida por el texto refundido de la Ley de Propiedad Intelectual. Queda expresamente prohibida la reproducción,divulgación pública y transformación de la obra protegida sin expreso consentimiento de Bastidas Architects S.L.

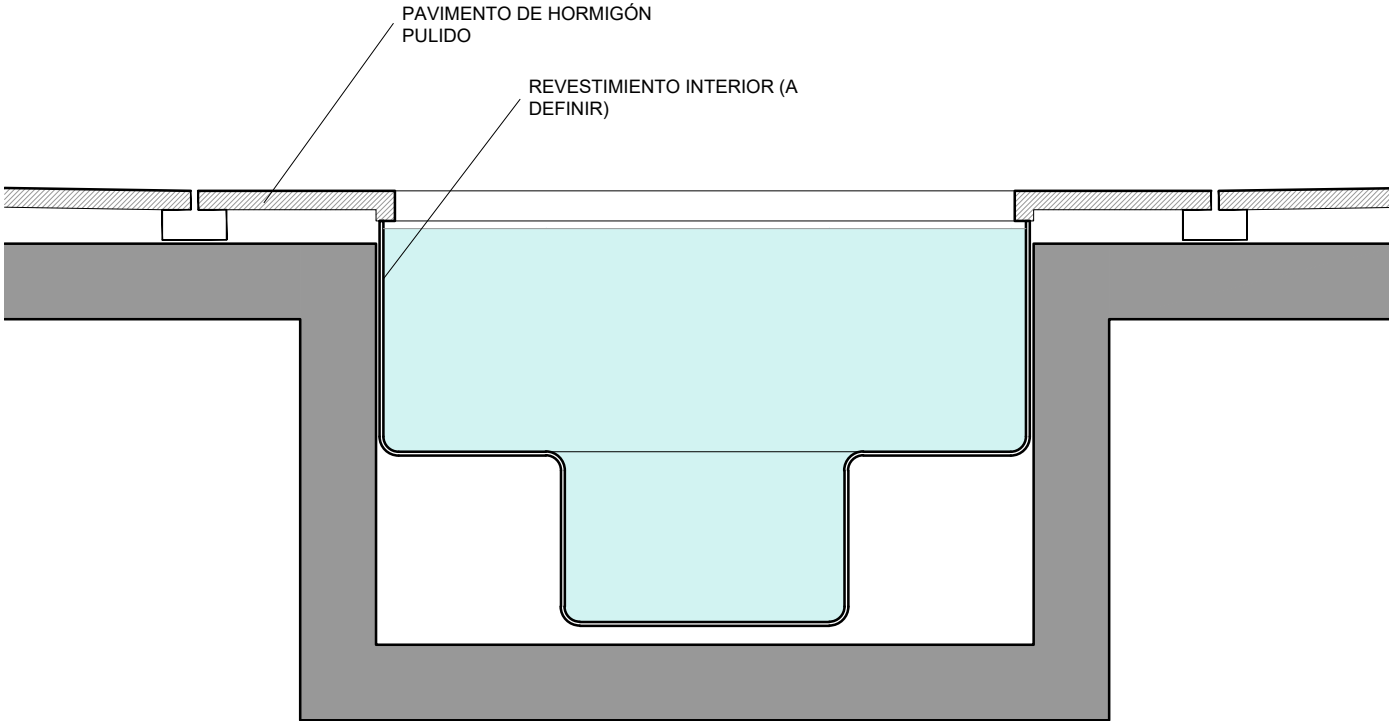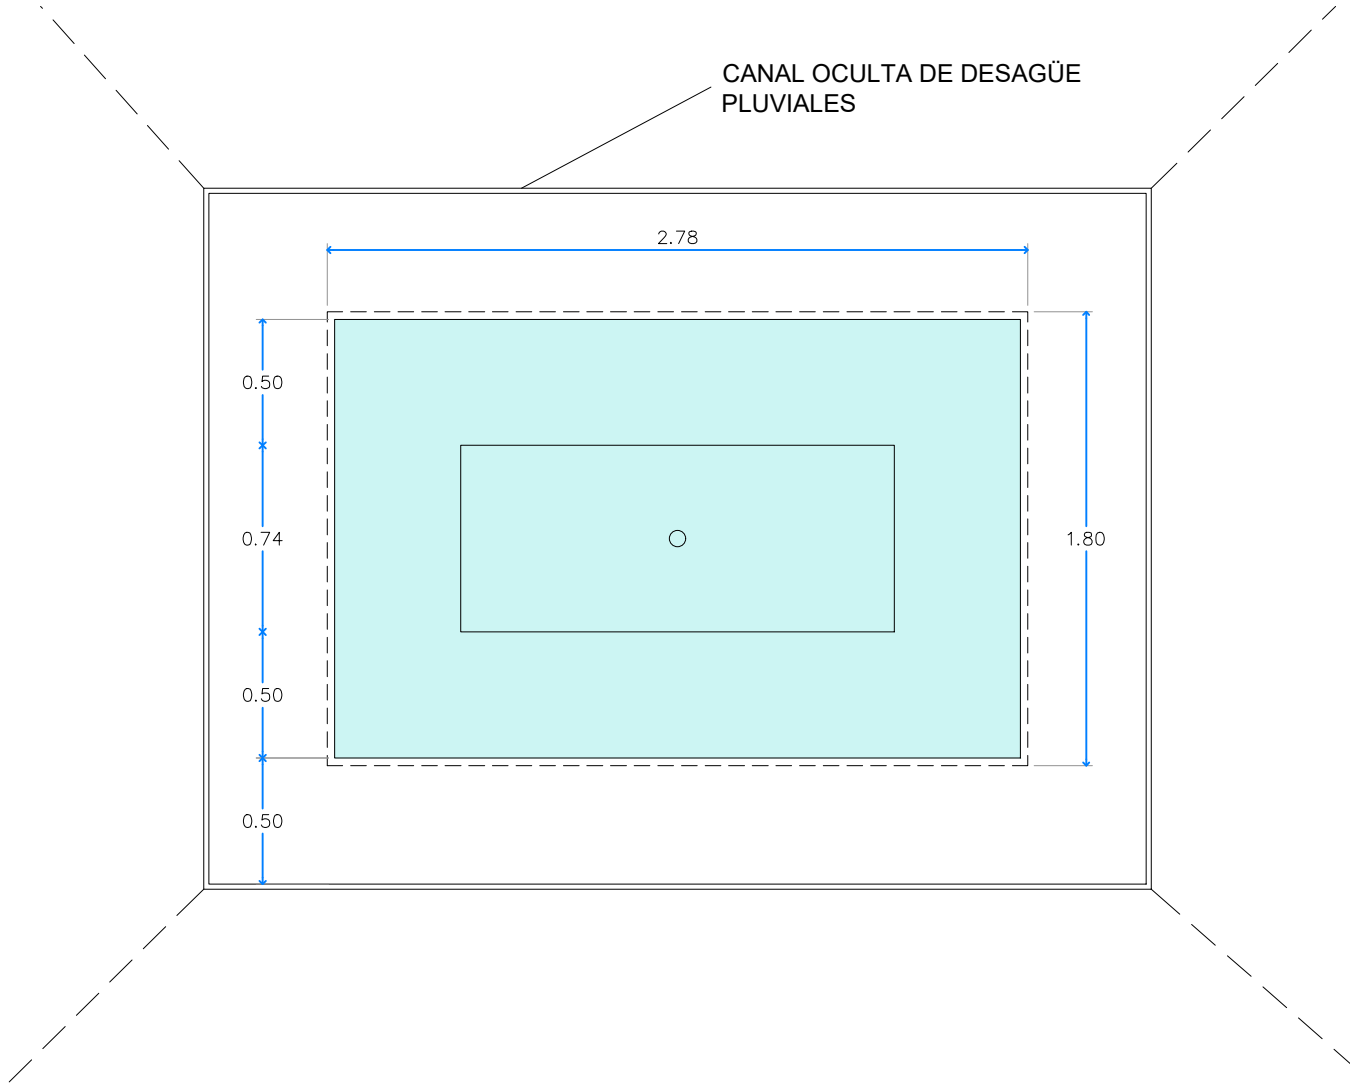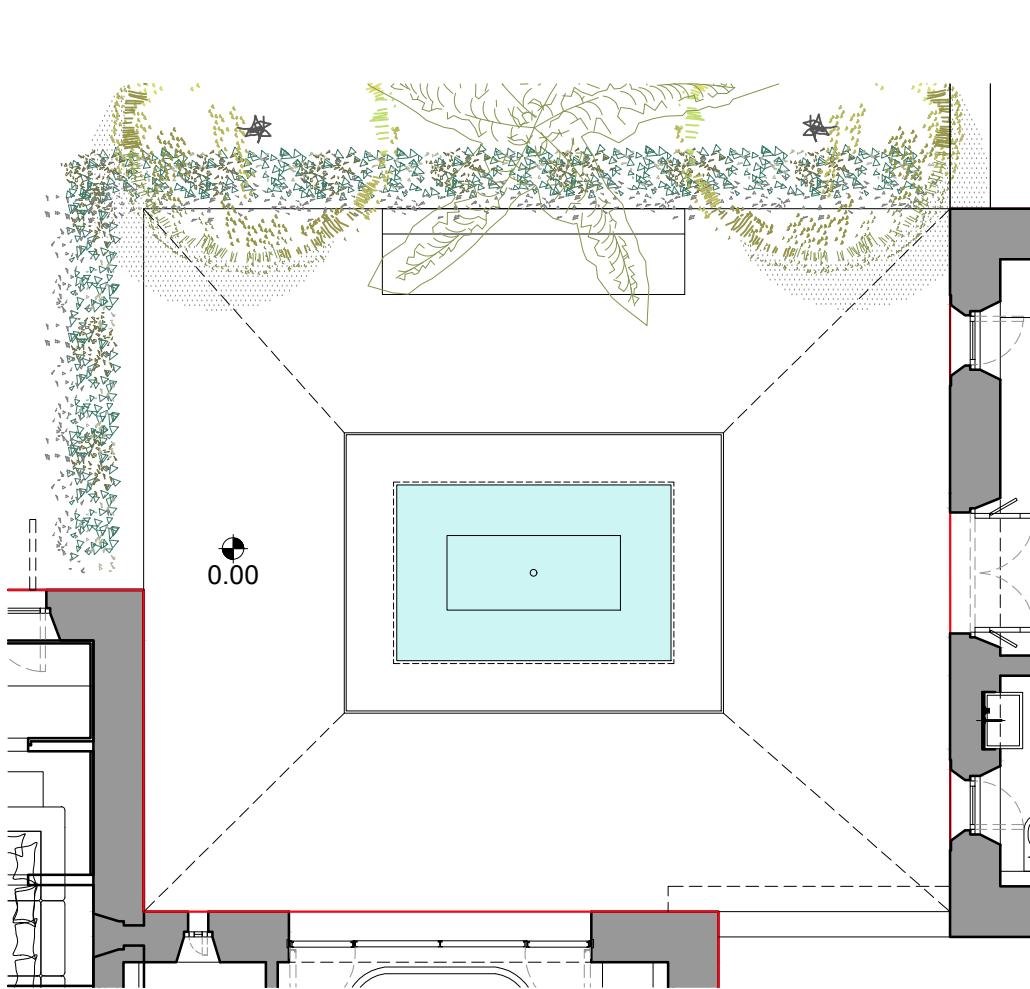

*TODAS LAS MEDIDAS SERAN VERIFICADAS EN OBRA

Proyecto: PROYECTO MODIFICADO DE BÁSICO Y PROYECTO DE EJECUCIÓN DE VIVIENDA UNIFAMILIAR AISLADA Y PISCINA	Plano: JACUZZI EXTERIOR	OBRA	
	Escala: 1/20	Nº Proyecto: 575	Fecha: 28-oct.-2024
	Arquitecto colegiado Nº 489255 GERARD BASTIDAS CALDENTEY		
Emplazamiento: POLÍGONO 10, PARCELA 768, RAFAL AIXAT, MONTUÏR (ILLES BALEARS)			14B



La documentación técnica-gráfica objeto del presente trabajo constituye creación protegida por el texto refundido de la Ley de Propiedad Intelectual. Queda expresamente prohibida la reproducción, divulgación pública y transformación de la obra protegida sin expreso consentimiento de Bastidas Architects S.L.

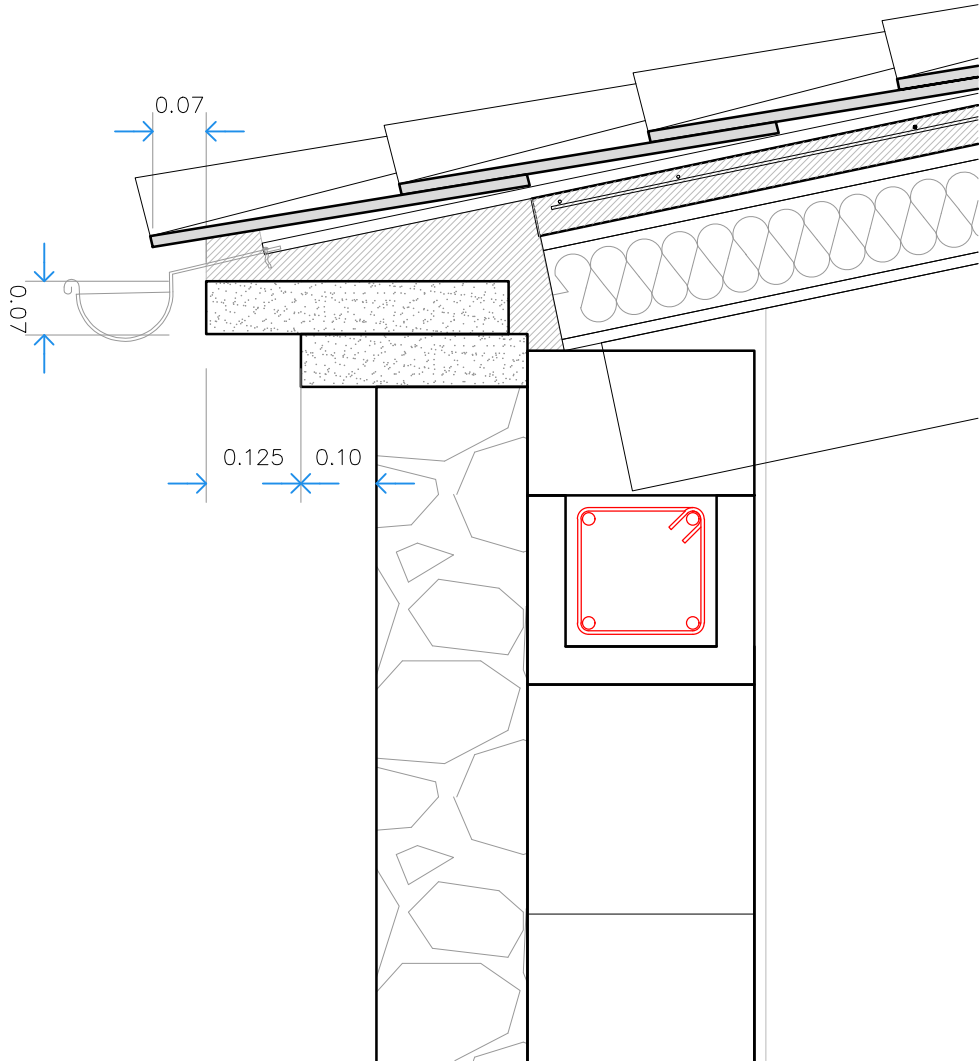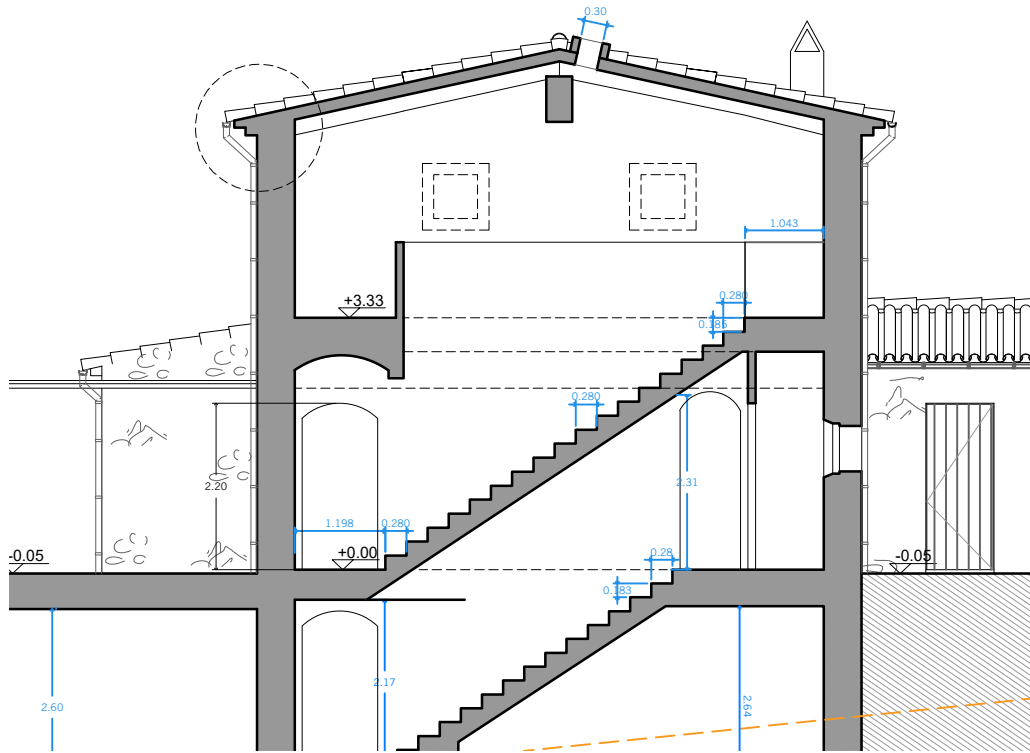

*TODAS LAS MEDIDAS SERAN VERIFICADAS EN OBRA

Proyecto: PROYECTO MODIFICADO DE BÁSICO Y PROYECTO DE EJECUCIÓN DE VIVIENDA UNIFAMILIAR AISLADA Y PISCINA Emplazamiento: POLÍGONO 10, PARCELA 768, RAFAL AIXAT, MONTUJRI (ILLES BALEARS)	Plano: PORTADA MARÉS	OBRA	
	Escala: 1/20	Nº Proyecto: 575	Fecha: 28-oct.-2024
	Propietario / Promotor: ATLAS REAL ESTATES MALLORCA SL Arquitecto colegiado Nº 489255 GERARD BASTIDAS CALDENTEY		
	13		

La documentación técnico-gráfica objeto del presente trabajo constituye creación protegida por el texto refundido de la Ley de Propiedad Intelectual. Queda expresamente prohibida la reproducción,divulgación pública y transformación de la obra protegida sin expreso consentimiento de Bastidas Architects S.L.

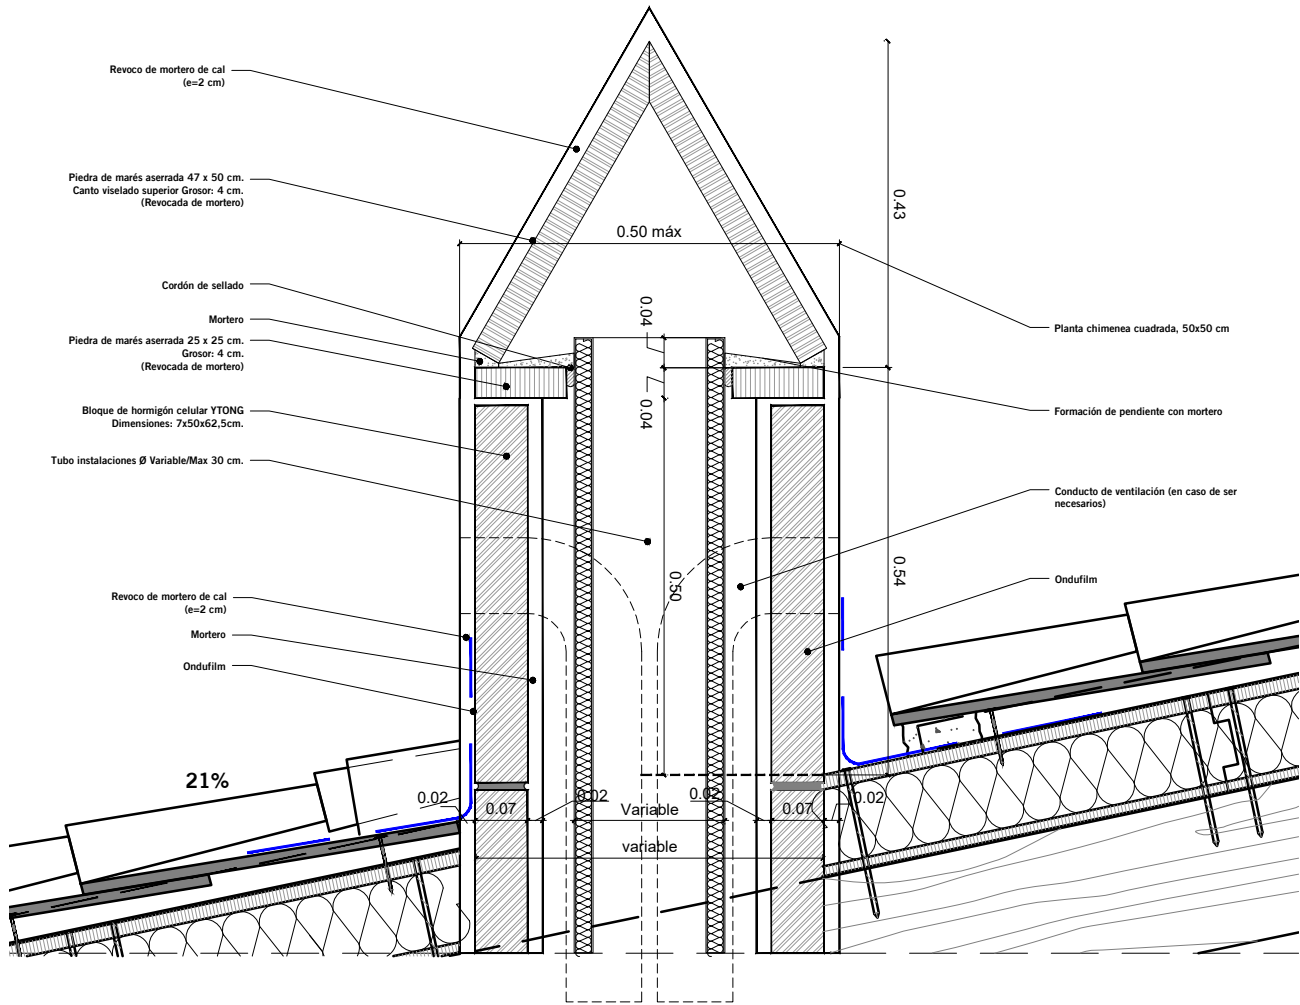
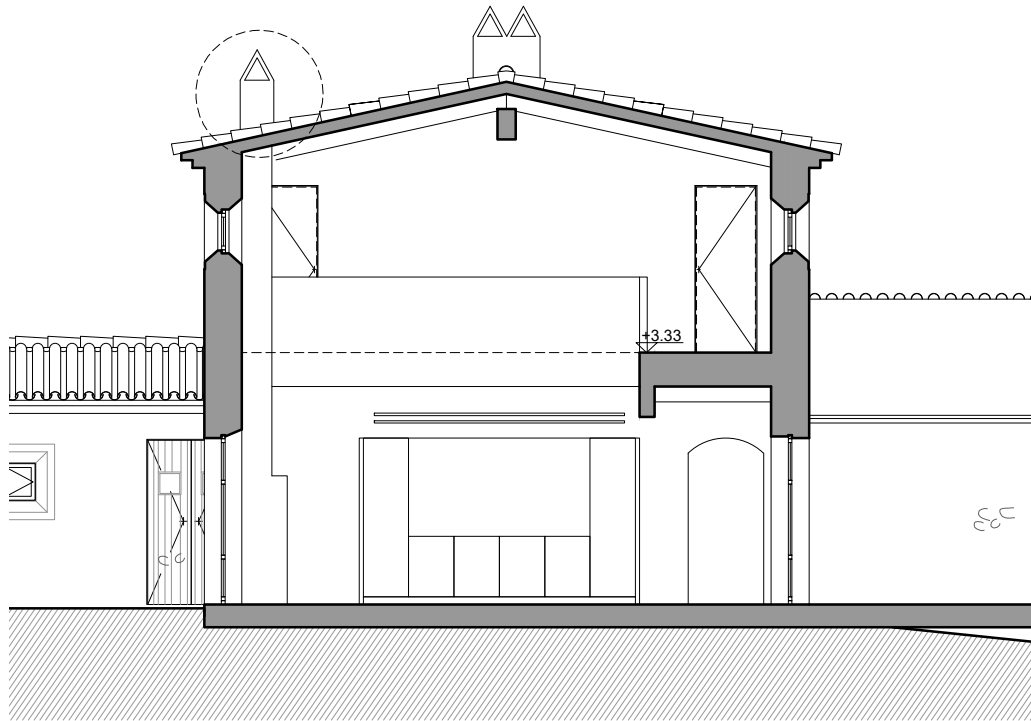


*TODAS LAS MEDIDAS SERAN VERIFICADAS EN OBRA

Proyecto: PROYECTO MODIFICADO DE BÁSICO Y PROYECTO DE EJECUCIÓN DE VIVIENDA UNIFAMILIAR AISLADA Y PISCINA		Plano: DETALLE CHIMENEA		OBRA
		Escala: 1/20	Nº Proyecto: 575	Fecha: 28-oct.-2024
Emplazamiento: POLÍGONO 10, PARCELA 768, RAFAL AIXAT, MONTUIRI (ILLES BALEARS)		Propietario / Promotor: ATLAS REAL ESTATES MALLORCA SL Arquitecto colegiado Nº 489255 GERARD BASTIDAS CALDENTEY		
		14C		




La documentación técnica-gráfica objeto del presente trabajo constituye creación protegida por el texto refundido de la Ley de Propiedad Intelectual. Queda expresamente prohibida la reproducción,divulgación pública y transformación de la obra protegida sin expreso consentimiento de Bastidas Architects S.L.

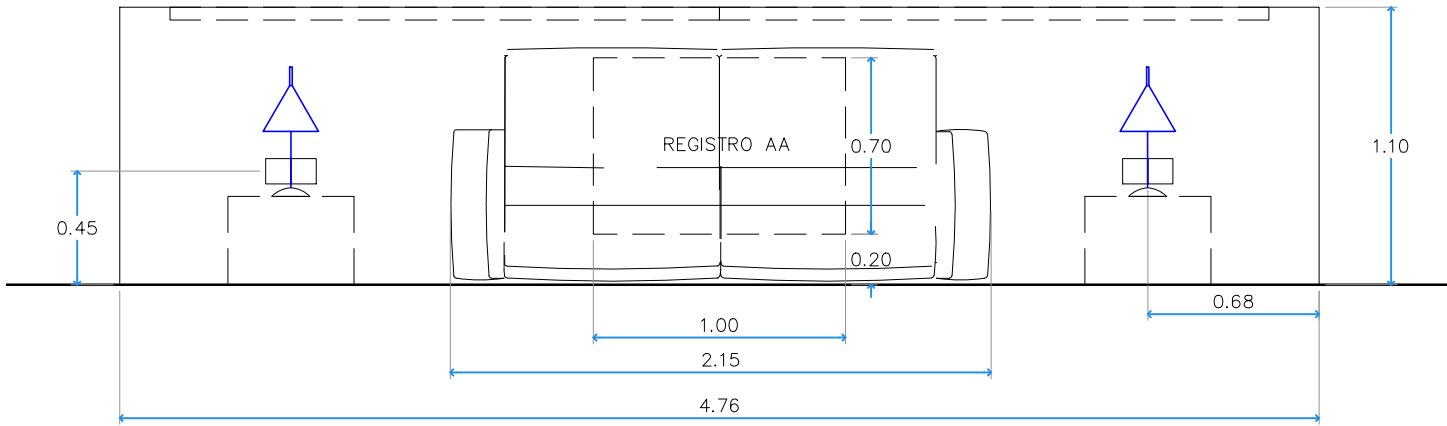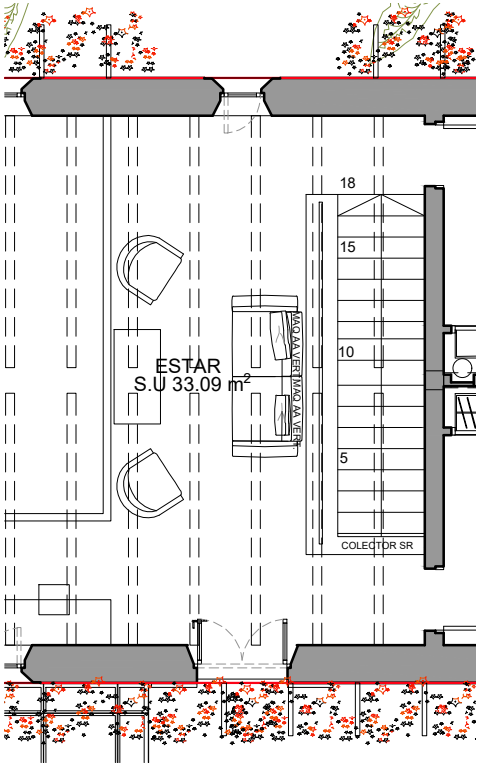


BARANDILLA ESCALERA EN PP (CON REGISTRO Y DIFUSOR AA)

*TODAS LAS MEDIDAS SERAN VERIFICADAS EN OBRA

Proyecto: PROYECTO MODIFICADO DE BÁSICO Y PROYECTO DE EJECUCIÓN DE VIVIENDA UNIFAMILIAR AISLADA Y PISCINA Emplazamiento: POLÍGONO 10, PARCELA 768, RAFAL AIXAT, MONTUJRI (ILLES BALEARS)	Plano: DETALLE MUEBLE AA	OBRA	
	Escala: 1/20	Nº Proyecto: 575	Fecha: 28-oct.-2024
	Propietario / Promotor: ATLAS REAL ESTATES MALLORCA SL Arquitecto colegiado Nº 489255 GERARD BASTIDAS CALDENTEY		
		15	






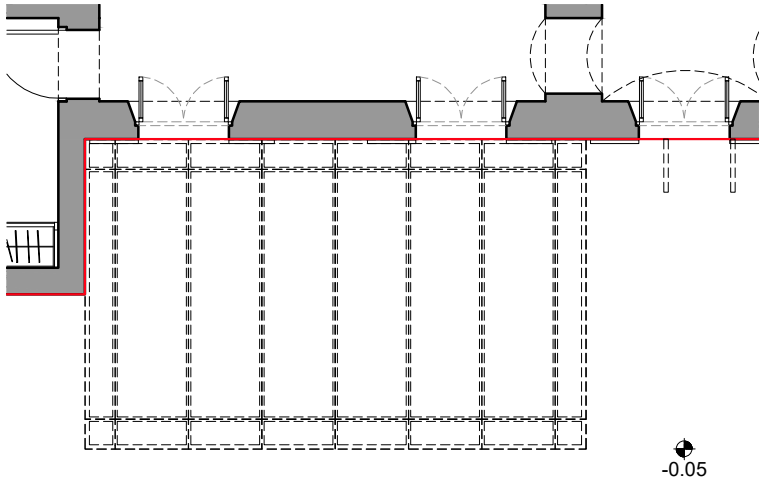


-0.05

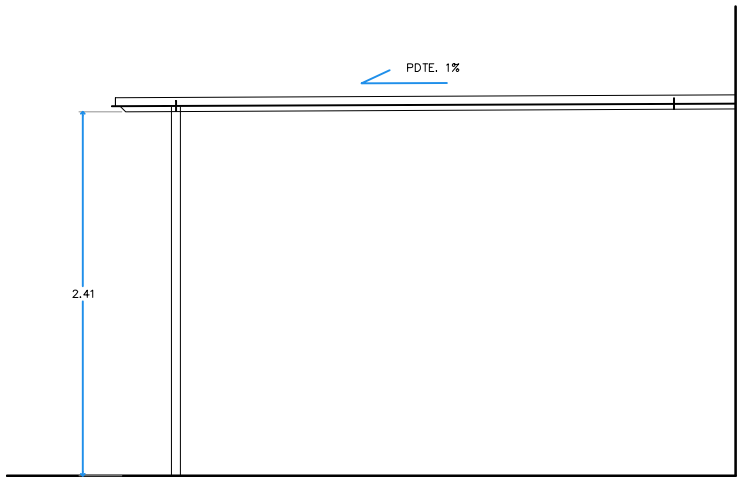

PDTE. 1%

2.41

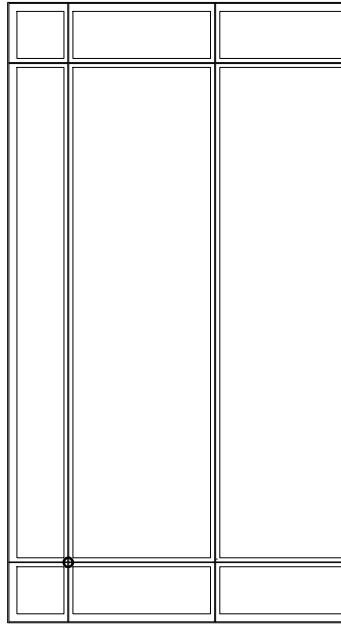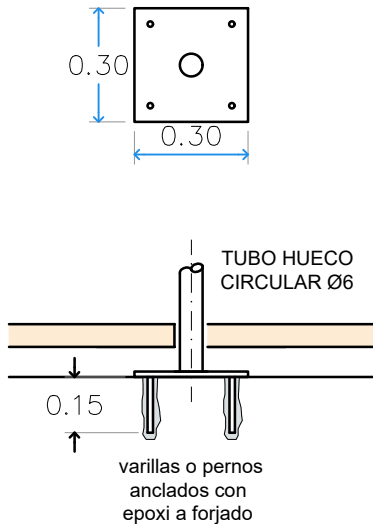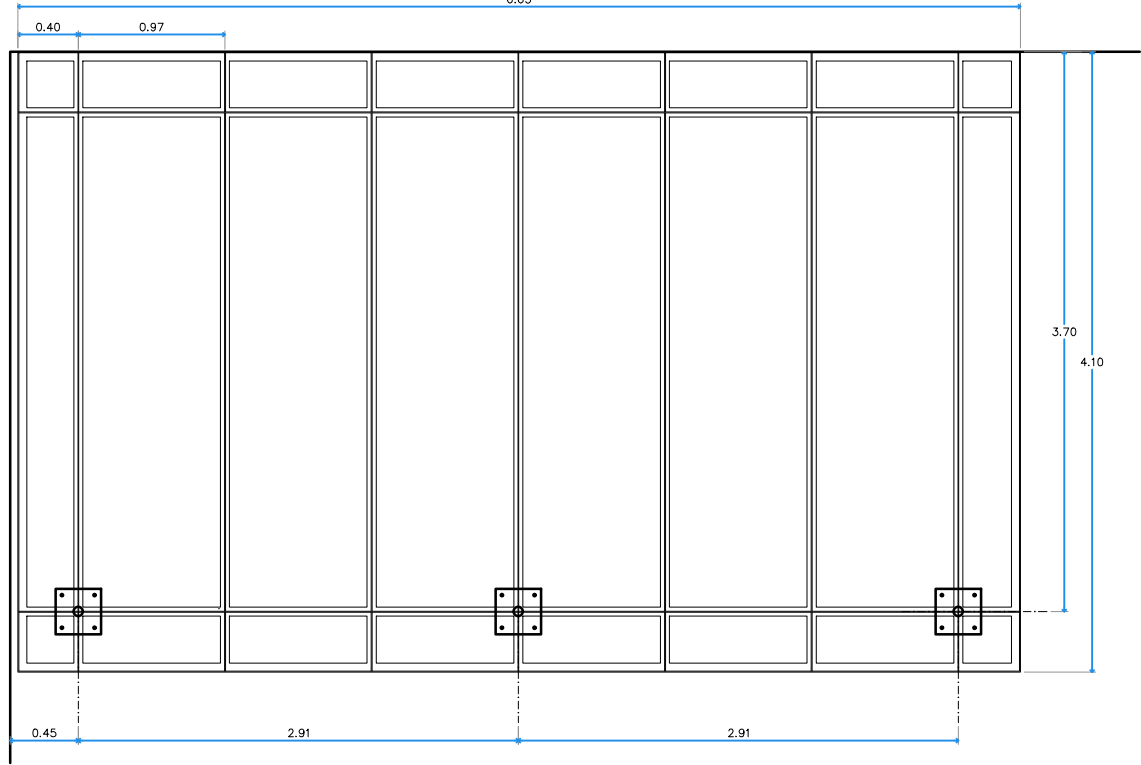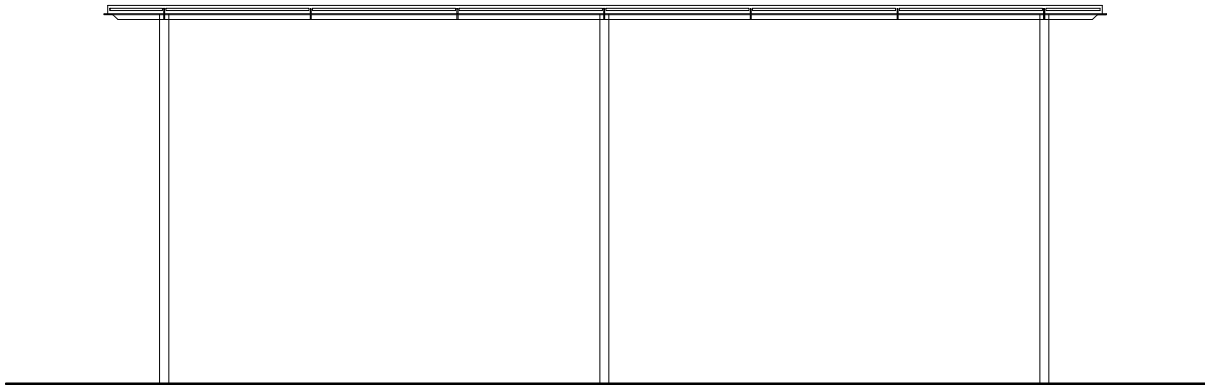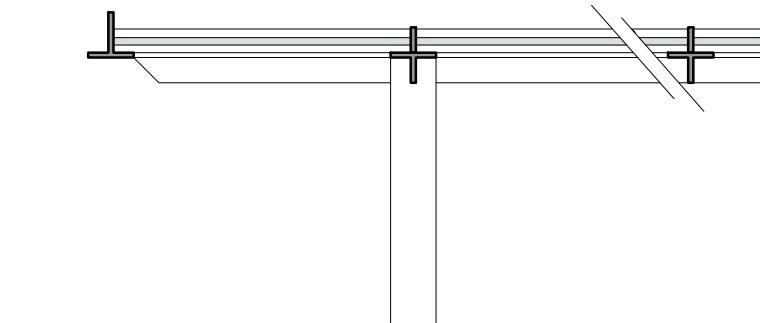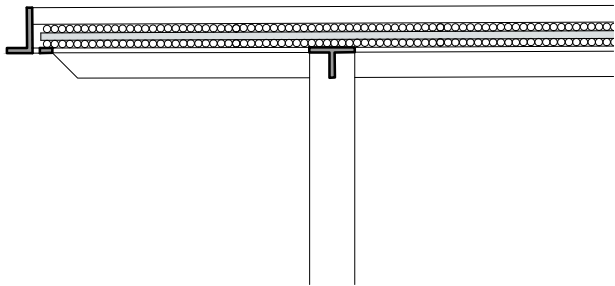

*TODAS LAS MEDIDAS SERAN VERIFICADAS EN OBRA

Proyecto: PROYECTO MODIFICADO DE BÁSICO Y PROYECTO DE EJECUCIÓN DE VIVIENDA UNIFAMILIAR AISLADA Y PISCINA Emplazamiento: POLÍGONO 10, PARCELA 768, RAFAL AIXAT, MONTUJRI (ILLES BALEARS)	Plano: DETALLE PÉRGOLA	OBRA	
	Escala: 1/20	Nº Proyecto: 575	Fecha: 28-oct.-2024
	Arquitecto colegiado Nº 489255 GERARD BASTIDAS CALDENTEY		
		16	